

CENTRUM NAUK O KOMUNIKACJI UW, UL. DOBRA 55



UNIWERSYTET
WARSZAWSKI

KURYŁOWICZ
— & ASSOCIATES
— architecture
— studio






KONCEPCJA POKONKURSOWA 2006r.

KURYŁOWICZ
& ASSOCIATES

CENTRUM NAUK O KOMUNIKACJI UW, UL. DOBRA 55

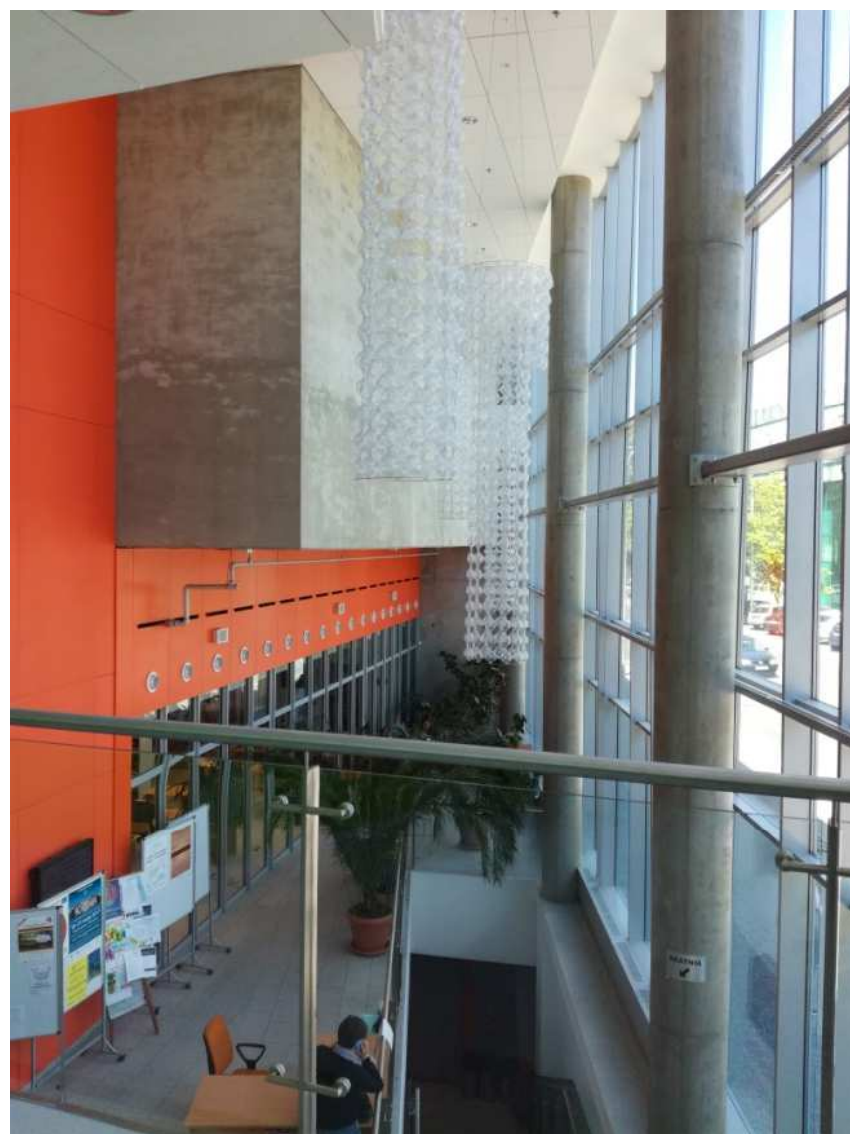

ZREALIZOWANY W
LATCH 2011-2012r.



KURYŁOWICZ
& ASSOCIATES

CENTRUM NAUK O KOMUNIKACJI UW, UL. DOBRA 55

ZMIANY POTRZEB UŻYTKOWNIKA = ZMIANY ROZWIĄZAŃ:


- FUNKCJONALNO – PRZESTRZENNYCH
- ARCHITEKTONICZNYCH
- ORGANIZACJI PRZESTRZENI WOKÓŁ BUDYNKU
- ODNAWIALNE ŹRÓDŁA ENERGII



KAMPUS
GŁÓWNY UW

BUDYNEK DYDAKTYCZNY UW, ul. Dobra 55


BUW

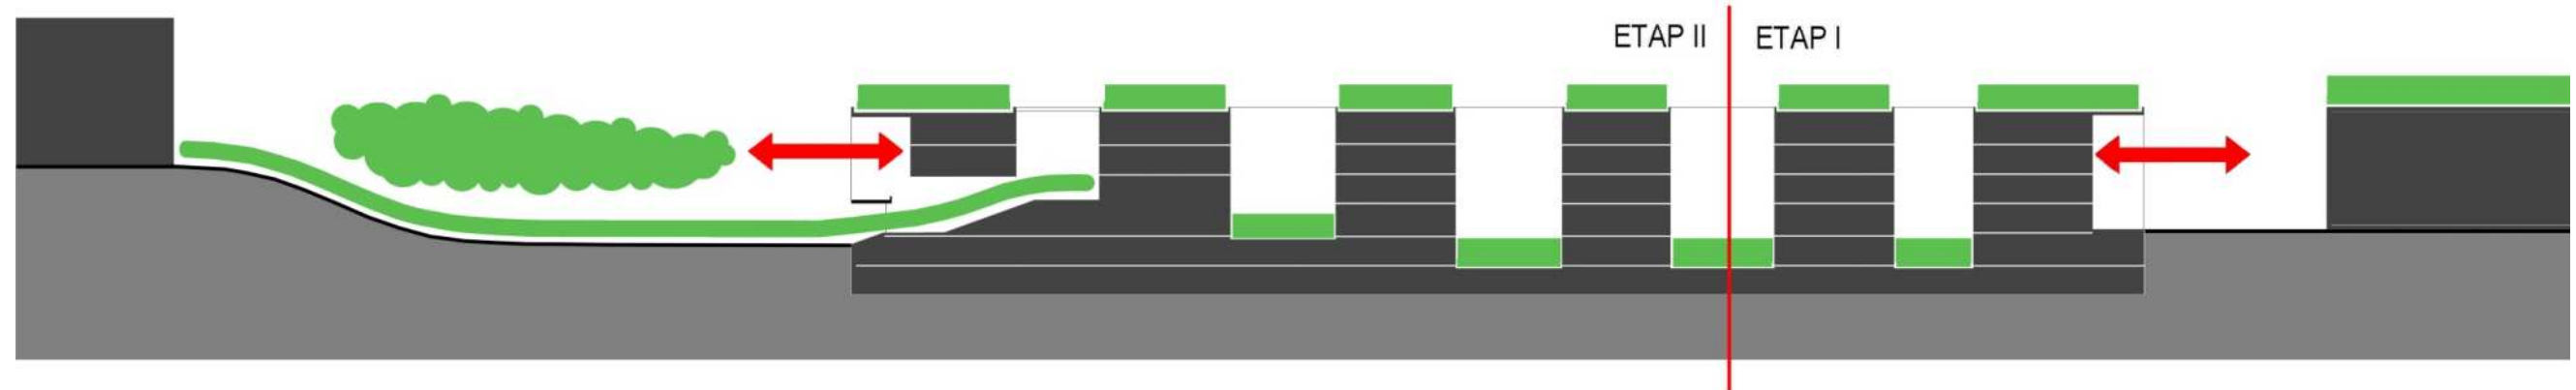

KAMPUS
GŁÓWNY UW


BUDYNEK DYDAKTYCZNY UW, ul. Dobra 55

BUW

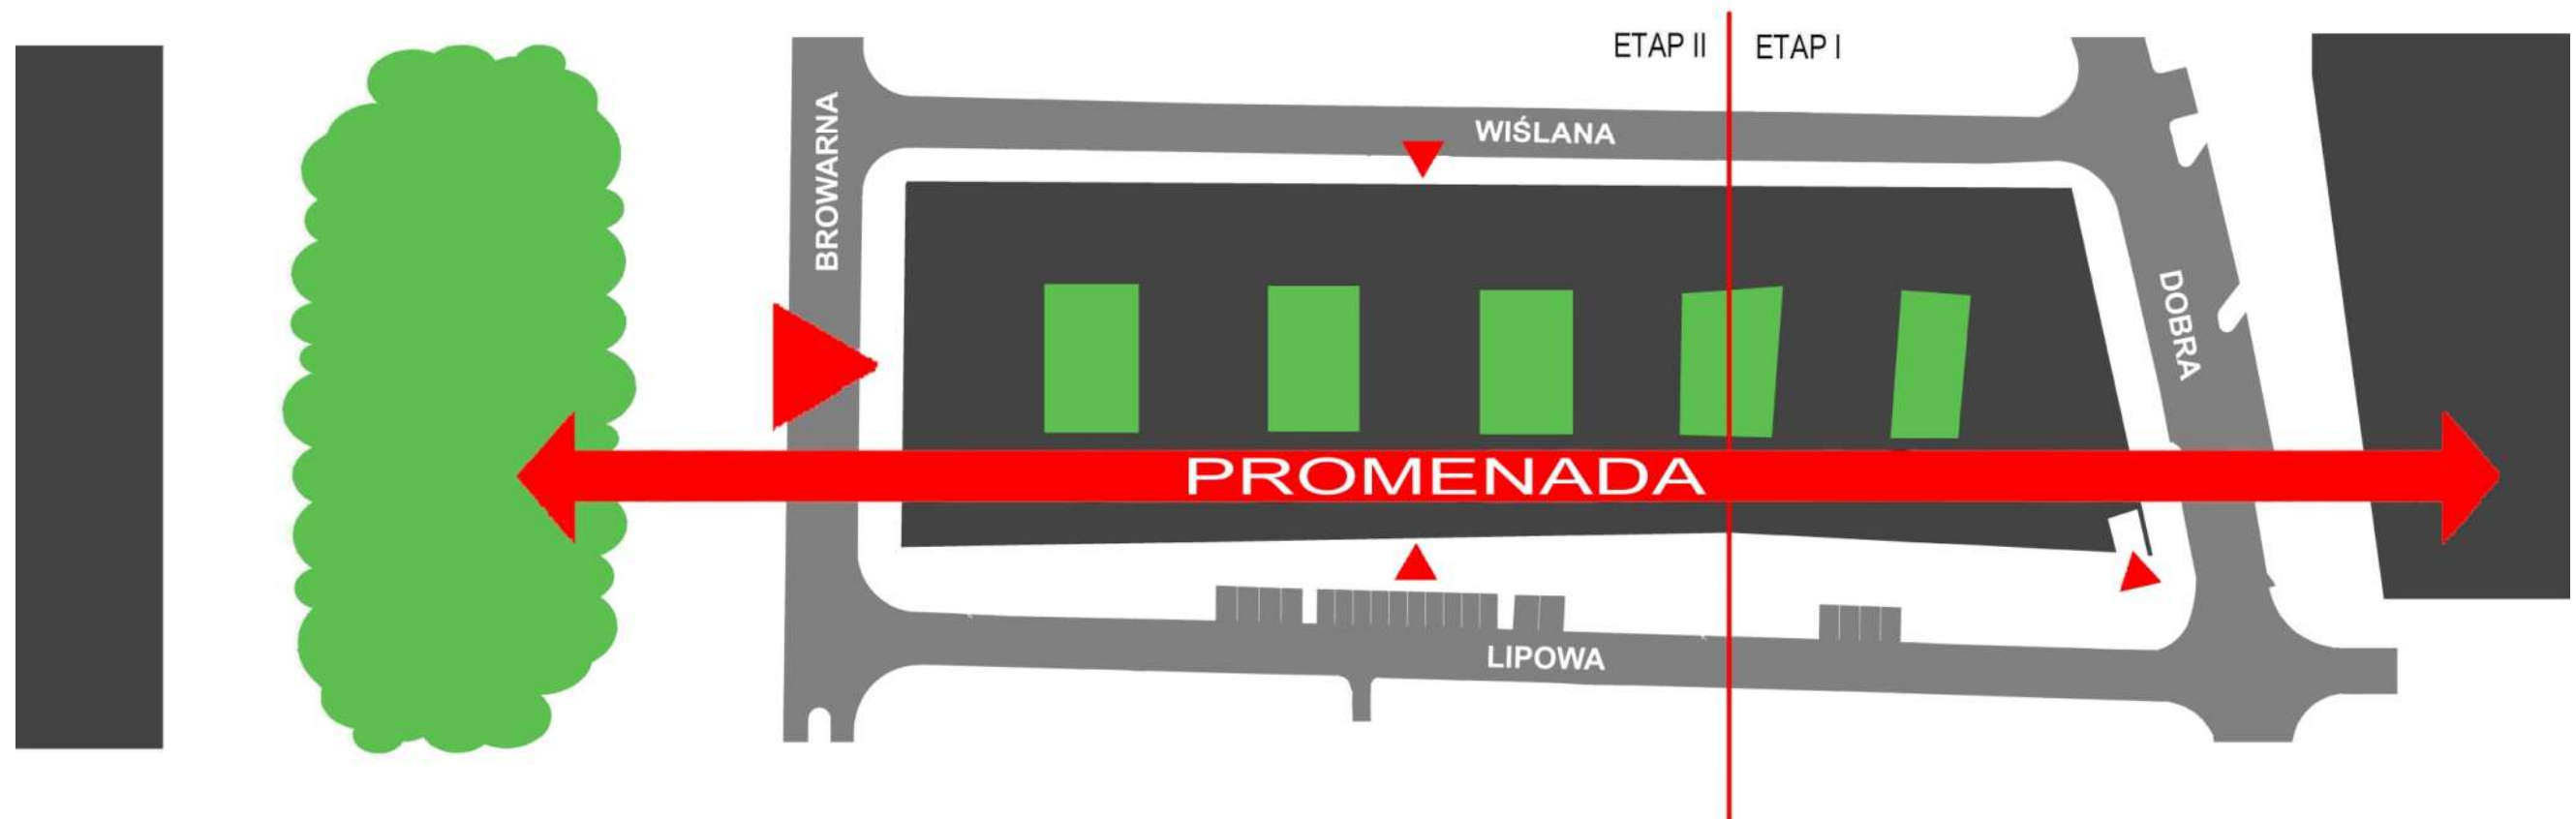



Z KONCEPCJI KONKURSOWEJ
ZACHOWANO:

- IDEĘ ZIELONYCH DZIEDZIŃCÓW –
SYMBOL ZIELONEGO POWIŚLA
- GŁÓWNE WEJŚCIE OD UL.
BROWARNEJ
- PASAŻ WEWNĘTRZNY WZDŁUŻ
UL. LIPOWEJ – WSZYSTKIE
KONDYGNACJE – POŁĄCZENIE
KAMPUSU GÓRNEGO Z KAMPUSEM
DOLNYM

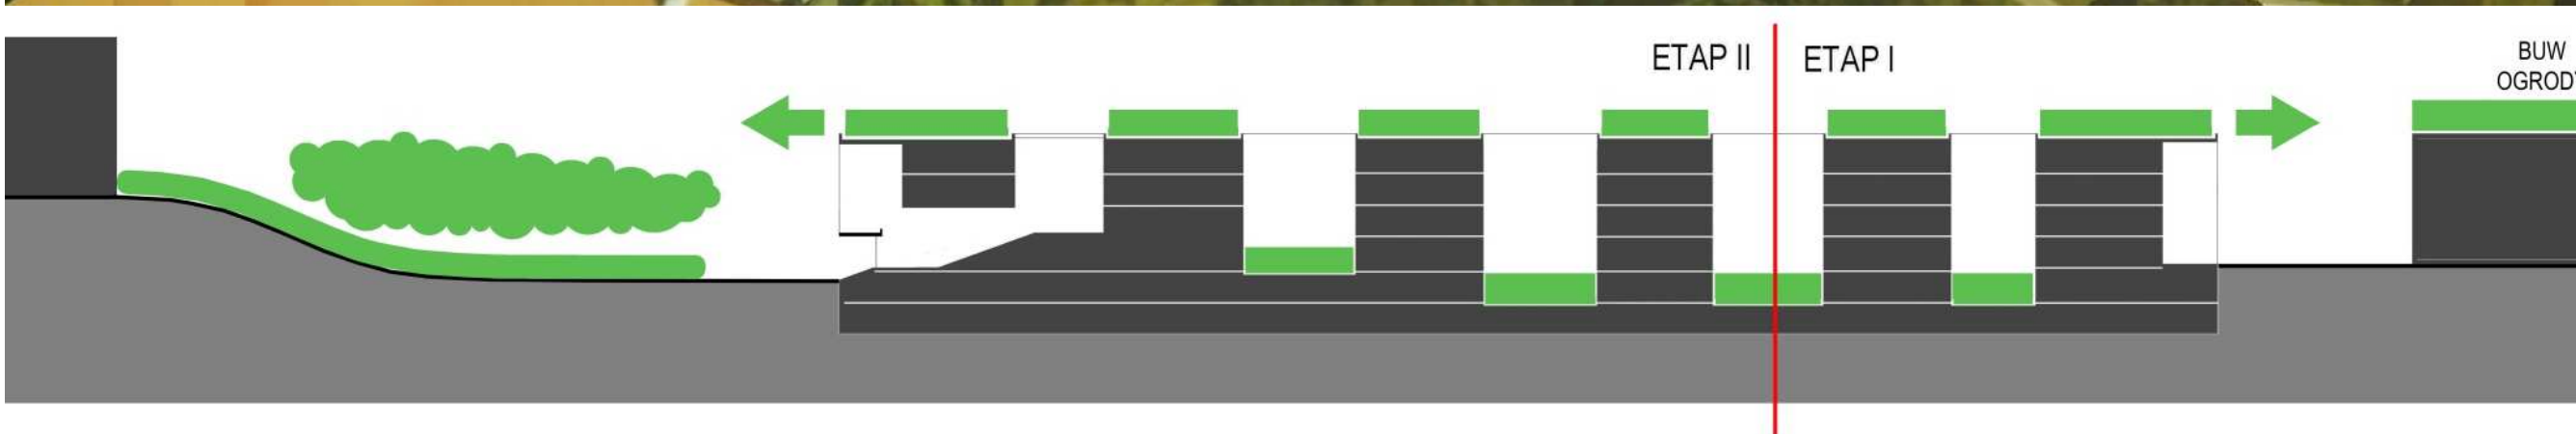

•ZIELONY DACH W ANALOGII
DO OGRODU BUW-U

KURYŁOWICZ
& ASSOCIATES

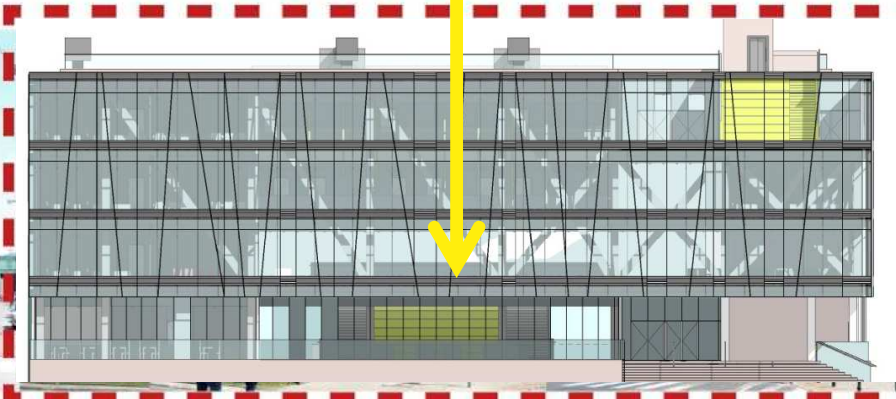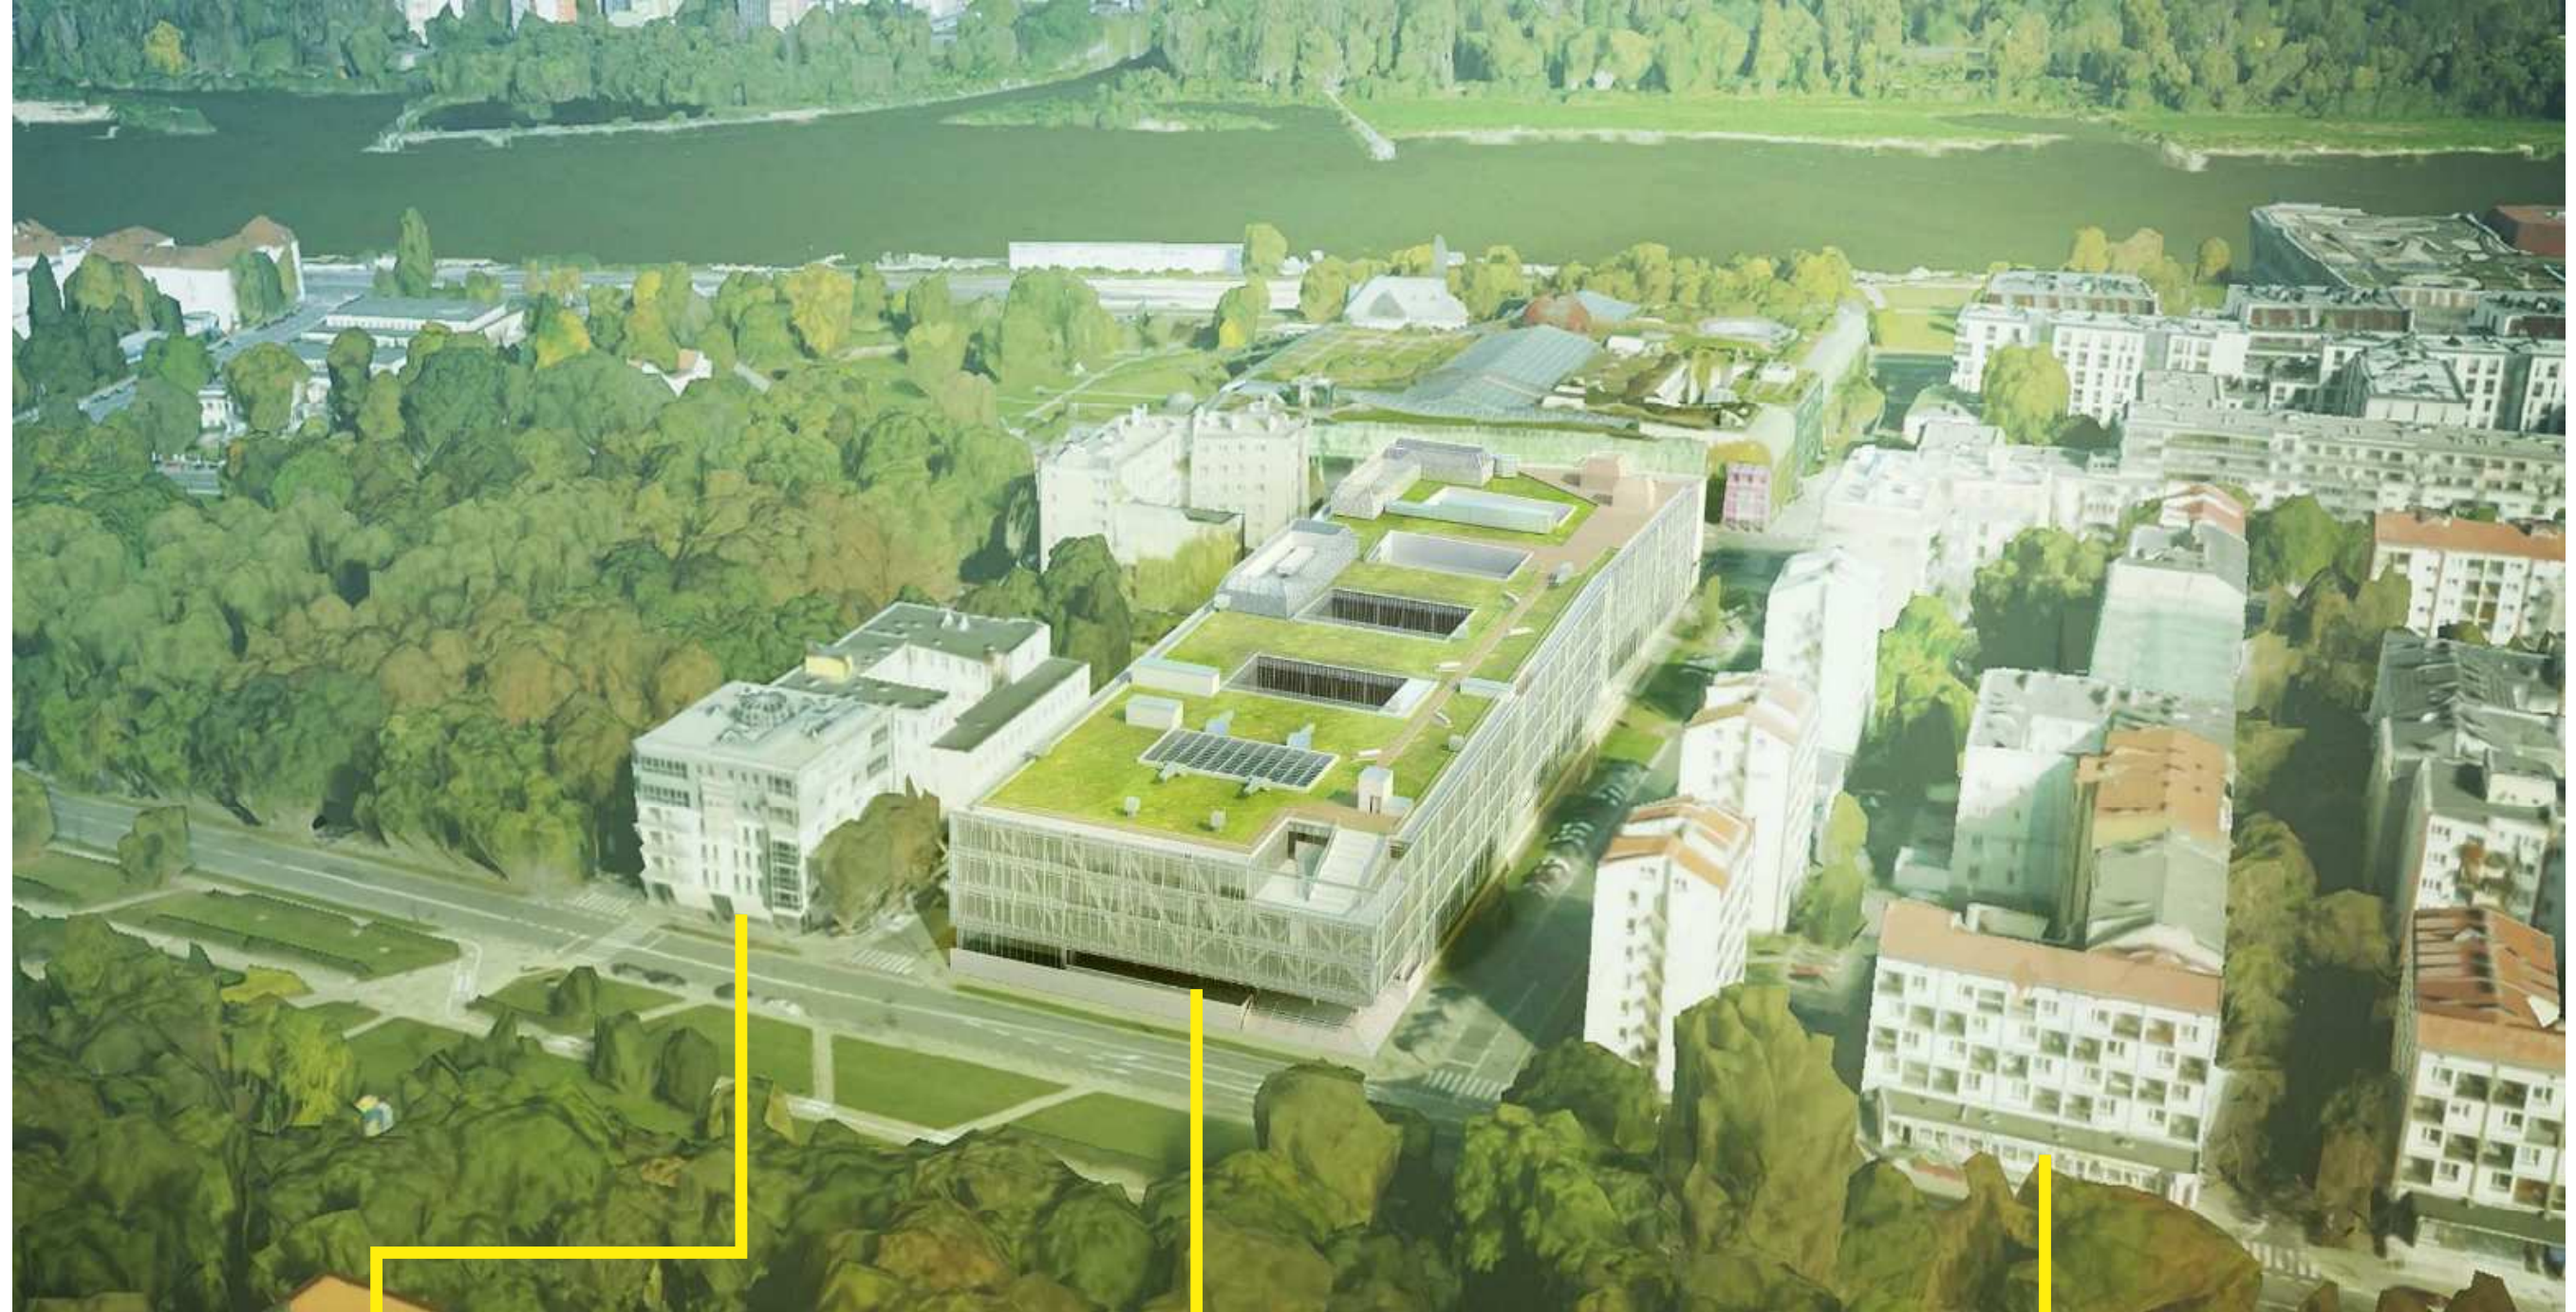

•PODCIEŃ Z PLACEM W
STREFIE WEJŚCIA



•ROZWIĄZANIA FASAD
ZASADA KSZTAŁTOWANIA ELEWACJI – ROZWIĄZANIA
ARCHITEKTOWNICZNE, KOLOR I ŚWIATŁO

KURYŁOWICZ
& ASSOCIATES

CENTRUM NAUK O KOMUNIKACJI UW, UL. DOBRA 55



BLACHA MIEDZIANA




WNĘKI OKIENNE

•FASADA PÓŁNOCNA -
KONTYNUACJA ROZWIĄZAŃ
ETAPU I

KURYŁOWICZ
& ASSOCIATES


CENTRUM NAUK O KOMUNIKACJI UW, UL. DOBRA 55

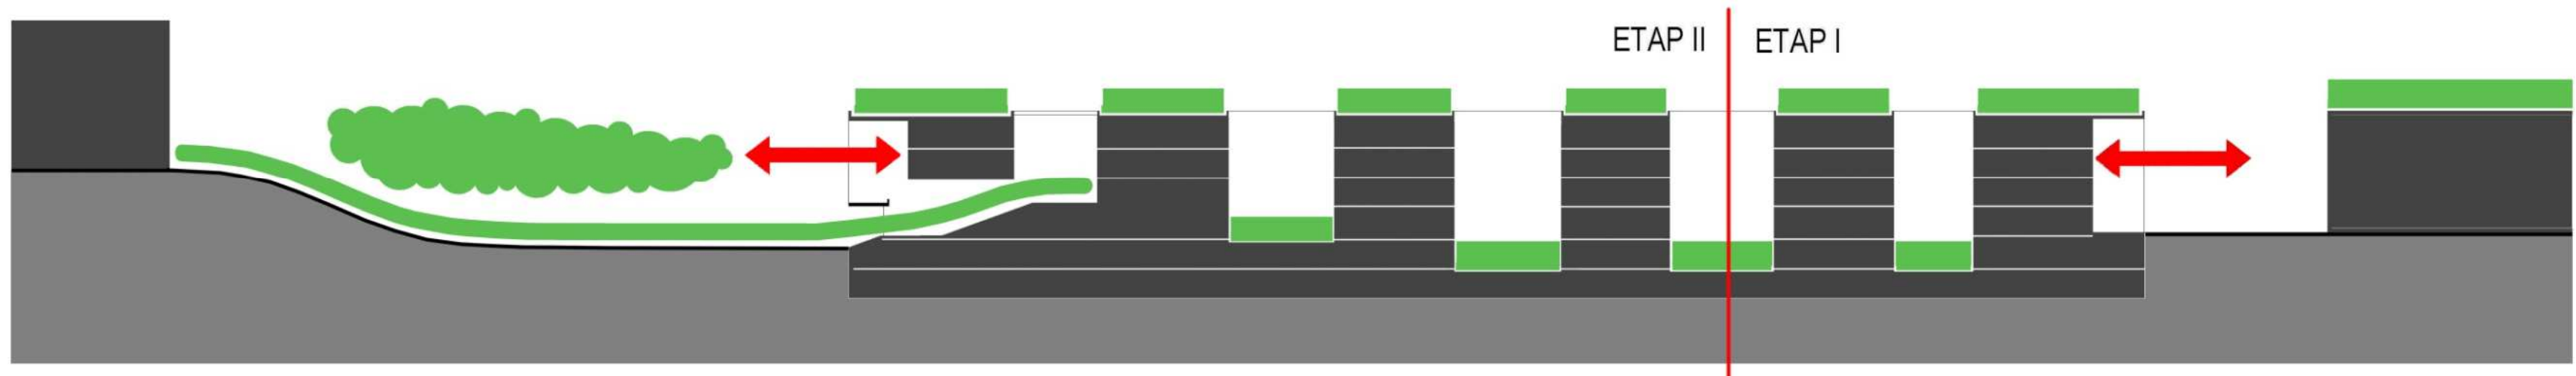


ZMIANY:

BUDYNEK OTWARTY NA MIASTO,
NA PARK – SCHODY JAKO ODBICIE
SKARPY - INTERAKCJA



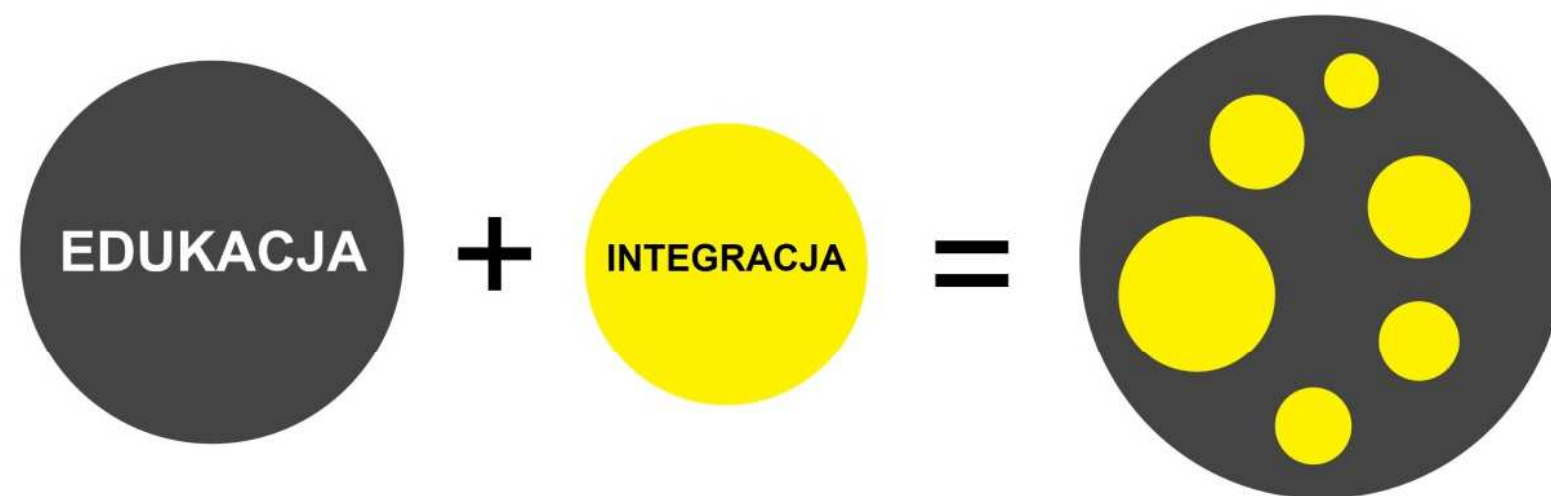

CENTRUM NAUK O KOMUNIKACJI,
Dobra 55

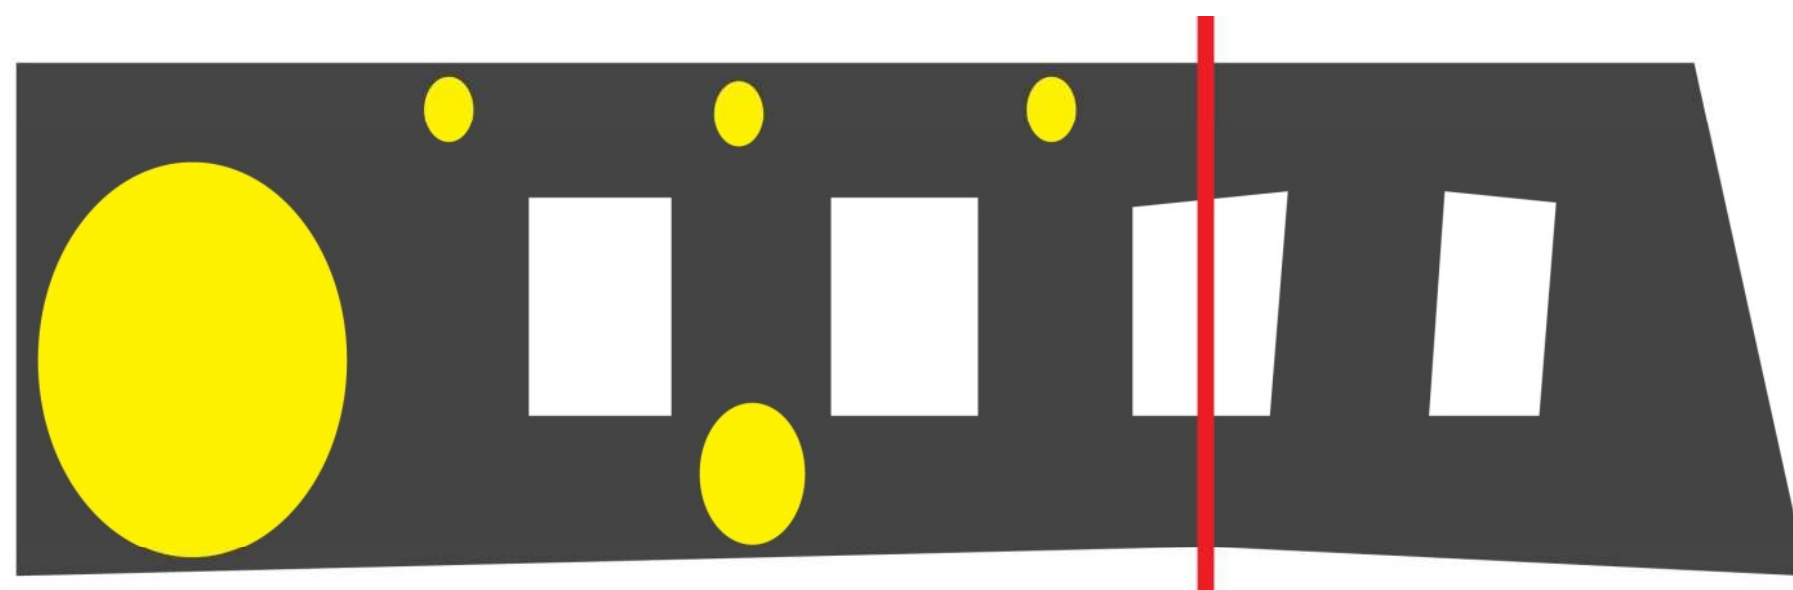


PRZYJAZNY DLA UŻYKOWNIKÓW,
PRZESTRZENIE WSPÓLNE
SPRZYJAJĄCE RÓŻNEJ FORMIE
NAUKI I INTEGRACJI, IDENTYFIKACJA
UŻYKOWNIKÓW Z UCZELNIĄ


STREFOWANIE FUNKCJI –
ADAPTACJA DLA ZMIENIAJĄCYCH
SIĘ POTRZEB



PROPORCJE

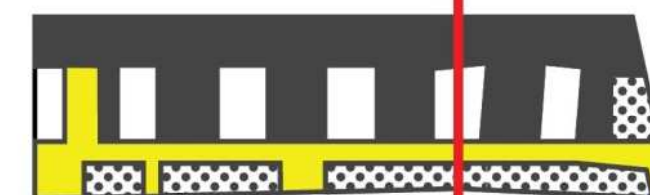

3

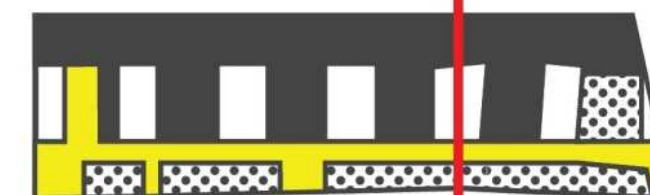


2



1



0

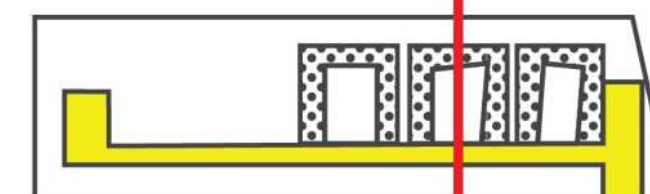

-1



PRYWATNA
BIURA



PÓŁPRYWATNA
SALE DYDAKTYCZNE



OGÓLNODOSTĘPNA
KOMUNIKACJA, WYPOCZYNEK





RELACJA PRZESTRZENI WSPÓLNYCH WEWNĘTRZNYCH Z ZEWNĘTRZEM
DACH I SCHODY WIDOCZNE ZE SKARPY


KURYŁOWICZ
& ASSOCIATES

CENTRUM NAUK O KOMUNIKACJI UW, UL. DOBRA 55

PRZESTRZENIE WSPÓLNE
POŁĄCZENIE PRZESTRZENI RÓŻNORODNYCH AKTYWNOŚCI STUDENCKICH
PROWADZENIE KOLOREM ZGODNIE Z NOWĄ FORMUŁĄ BUDYNKU

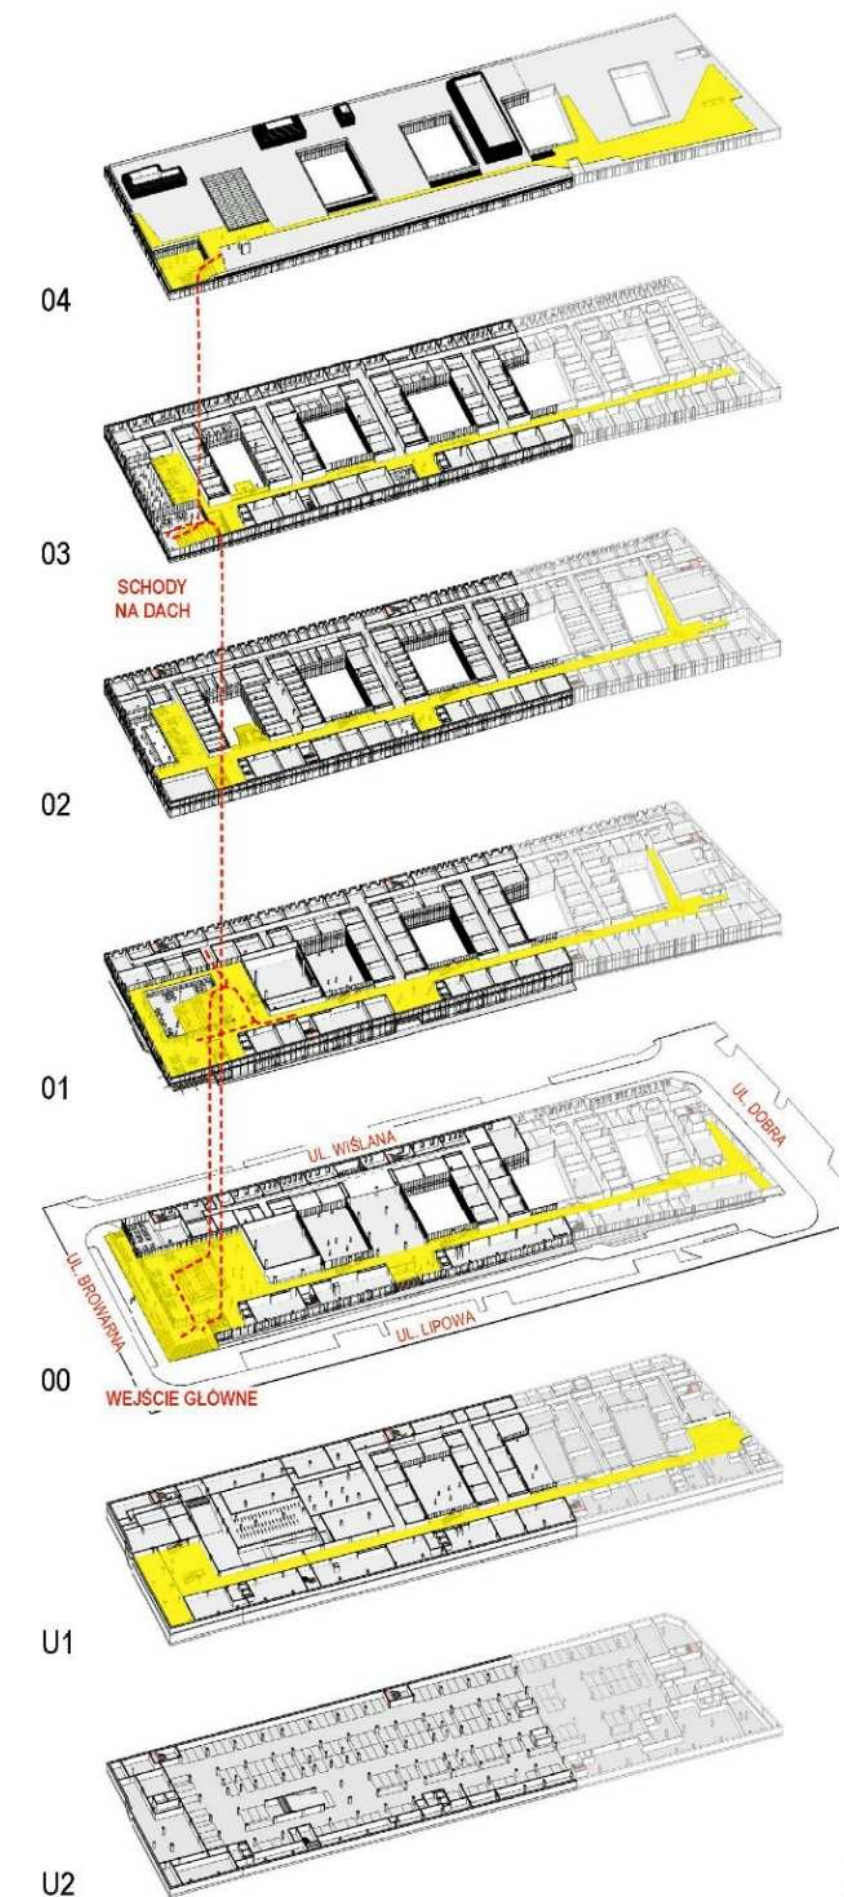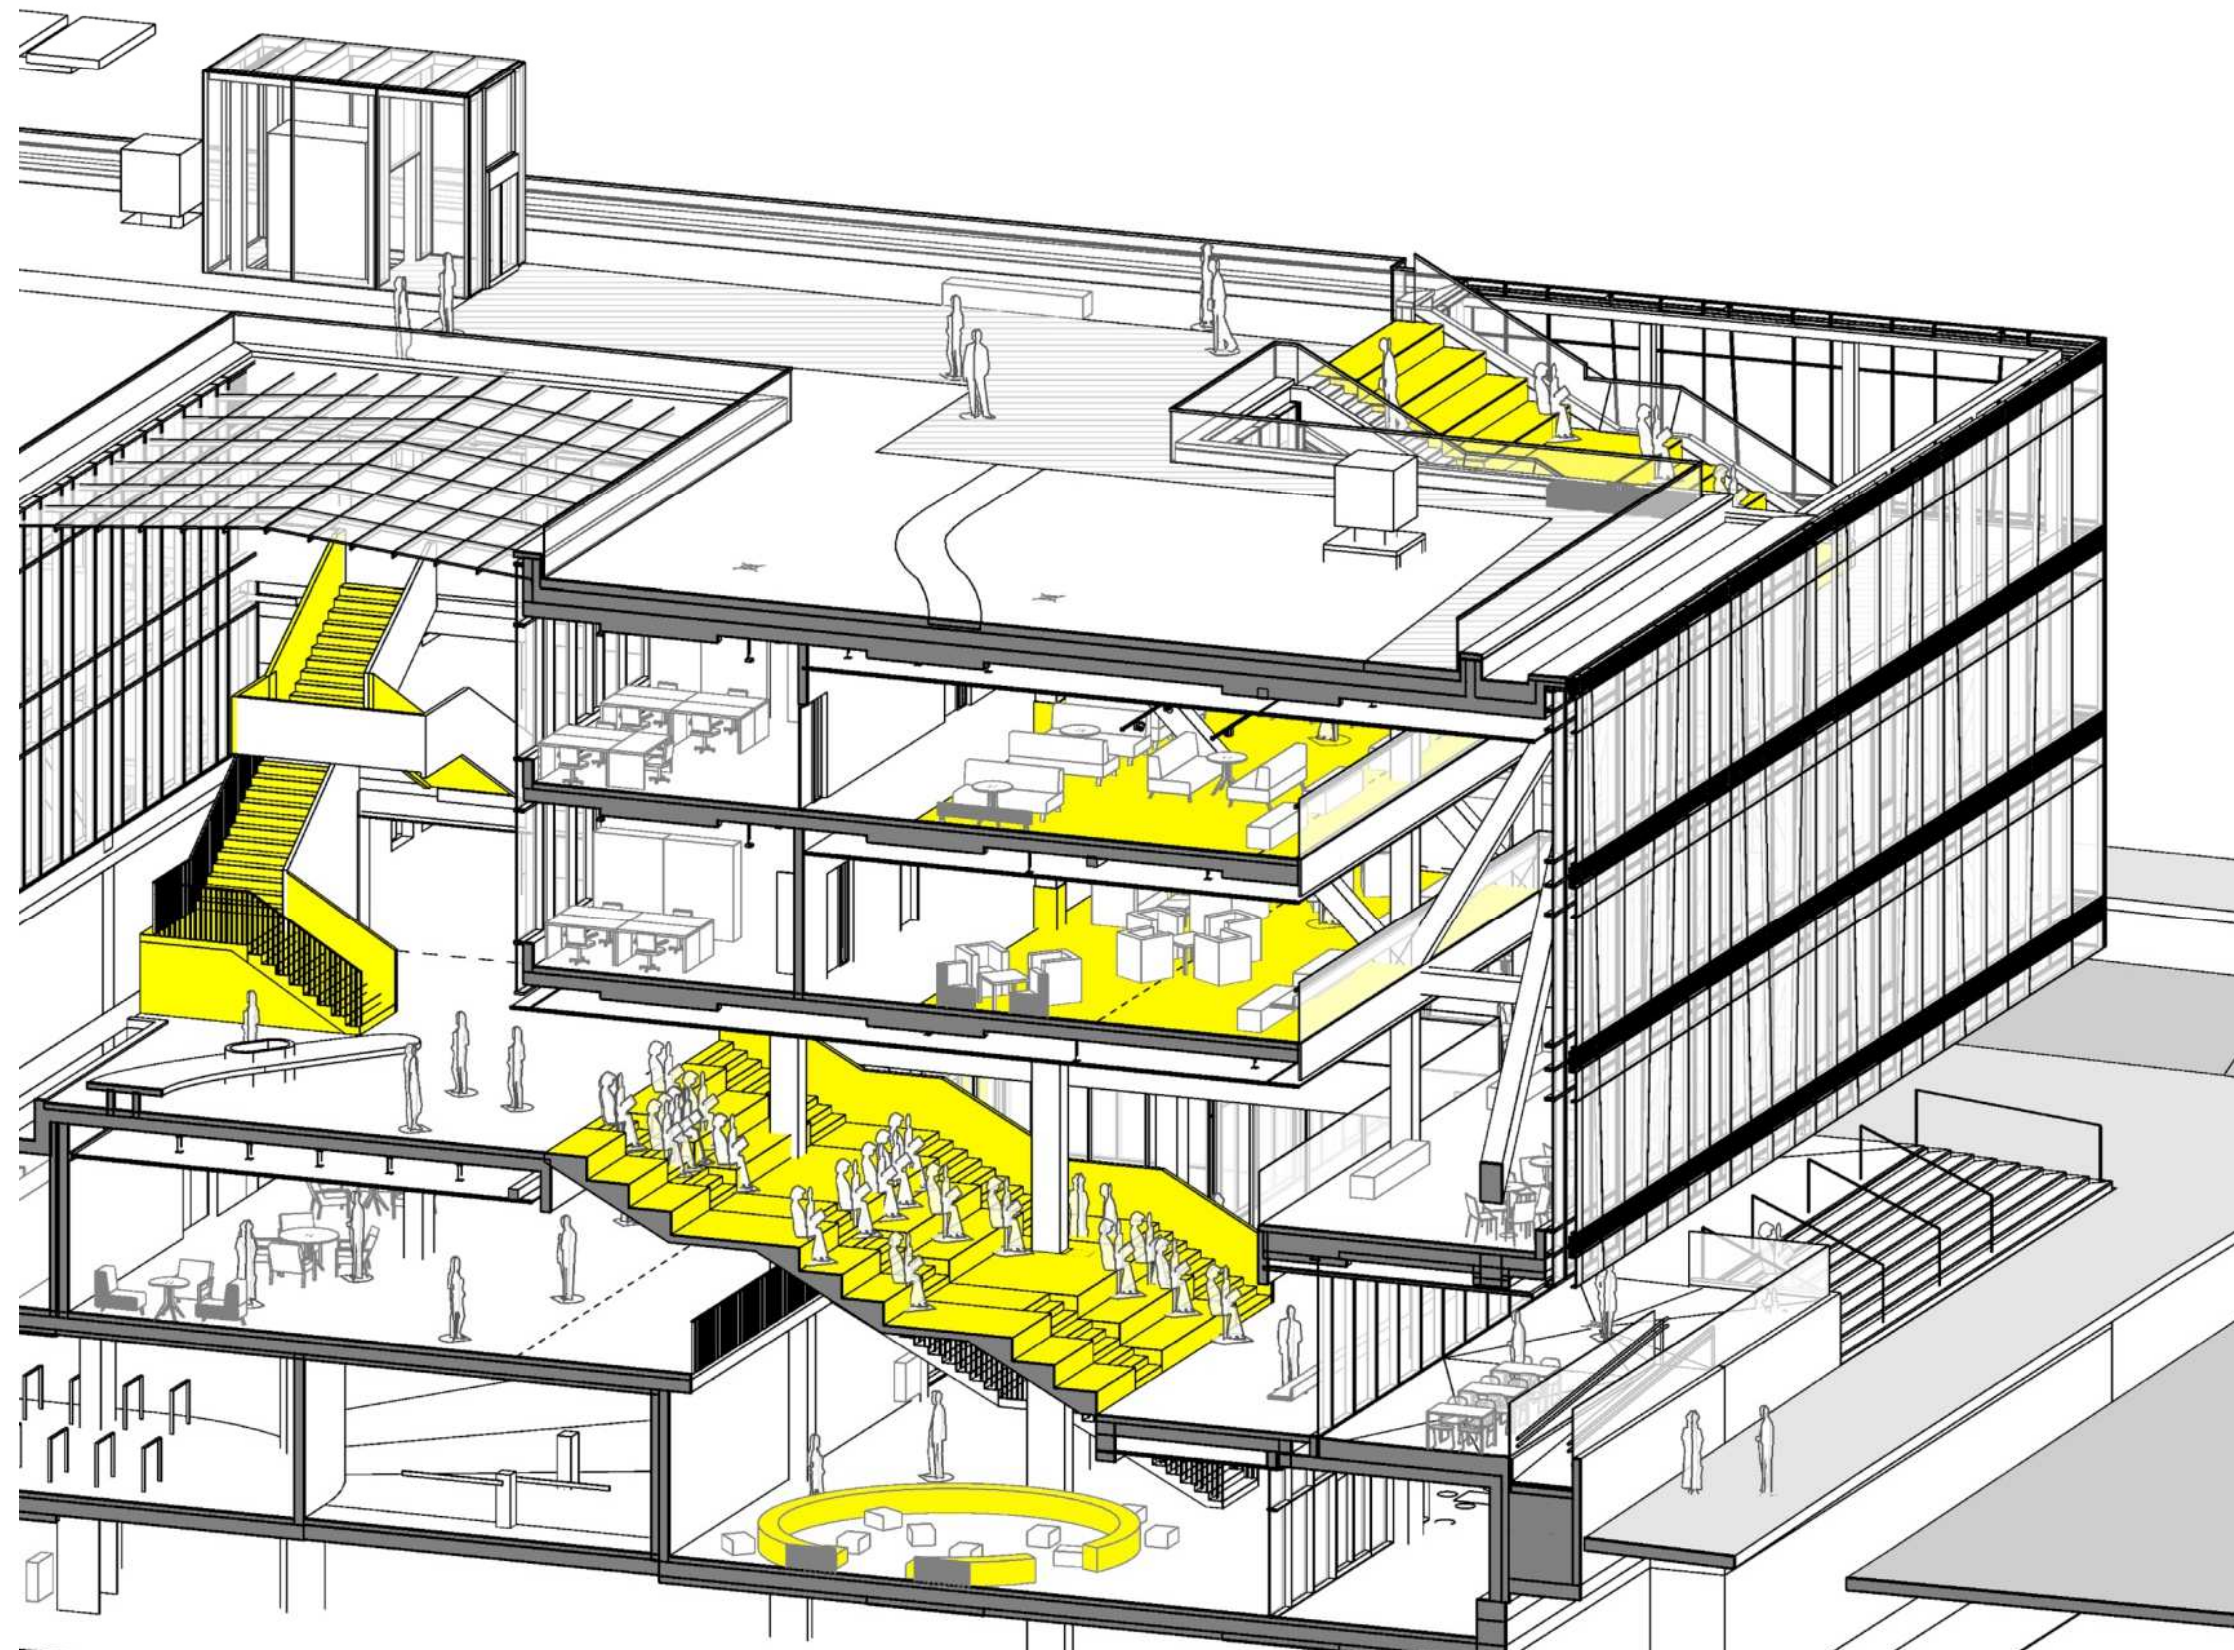


KURYŁOWICZ
& ASSOCIATES

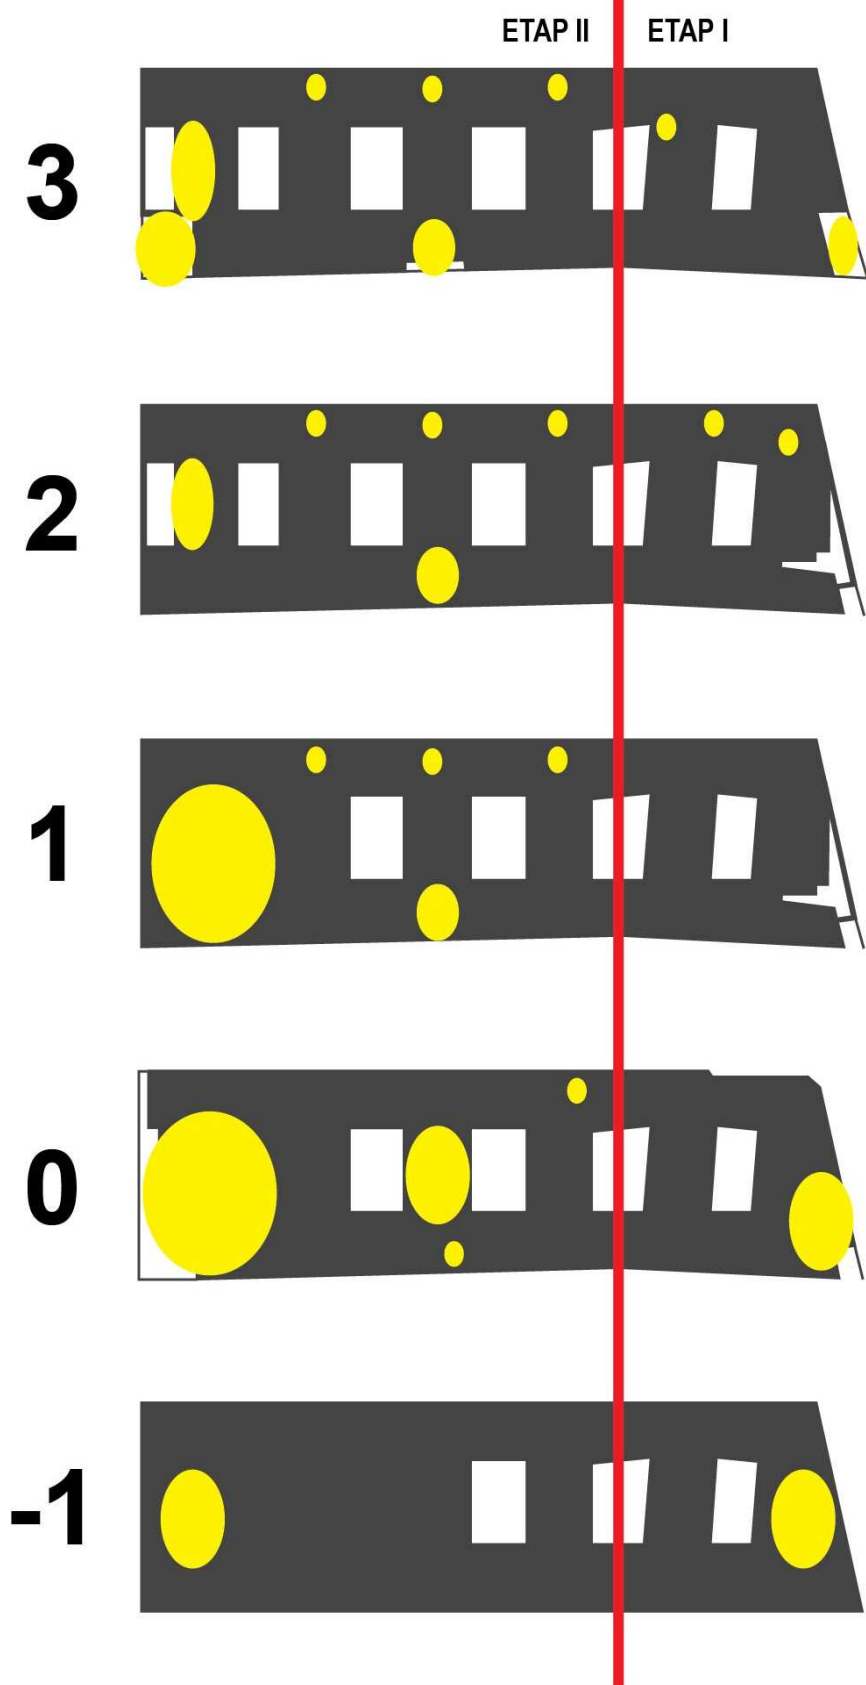

ROZMIESZCZENIE PRZESTRZENI
WSPÓLNYCH W OBU ETAPACH



PRZESTRZENIE WSPÓLNE
POŁĄCZENIE PRZESTRZENI RÓŻNORODNYCH AKTYWNOŚCI
STUDENCKICH OD GŁÓWNEGO WEJŚCIA DO OGRODU NA DACHU

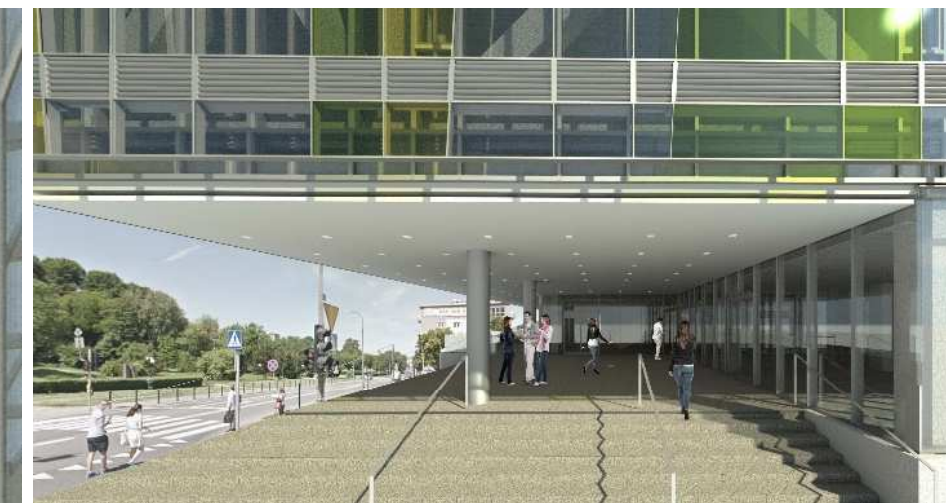

KURYŁOWICZ
& ASSOCIATES

CENTRUM NAUK O KOMUNIKACJI UW, UL. DOBRA 55

ETAP II

ETAP I



LEGENDA

■ USŁUGI	■ OBSŁUGA
■ SALE DYDAKTYCZNE	■ SANITARNE
■ PRACOWNICY NAUKOWI	■ POM. MAGAZYNOWE
■ ADMINISTRACJA	■ TECHNICZNE
■ BIBLIOTEKI	■ KOMUNIKACJA
■ WYPOCZYNEK	■ GARAŻ
■ SOCJALNE	


STREFOWANIE PRZESTRZENI –
PARTER

KURYŁOWICZ
& ASSOCIATES

CENTRUM NAUK O KOMUNIKACJI UW, UL. DOBRA 55

ETAP II

ETAP I

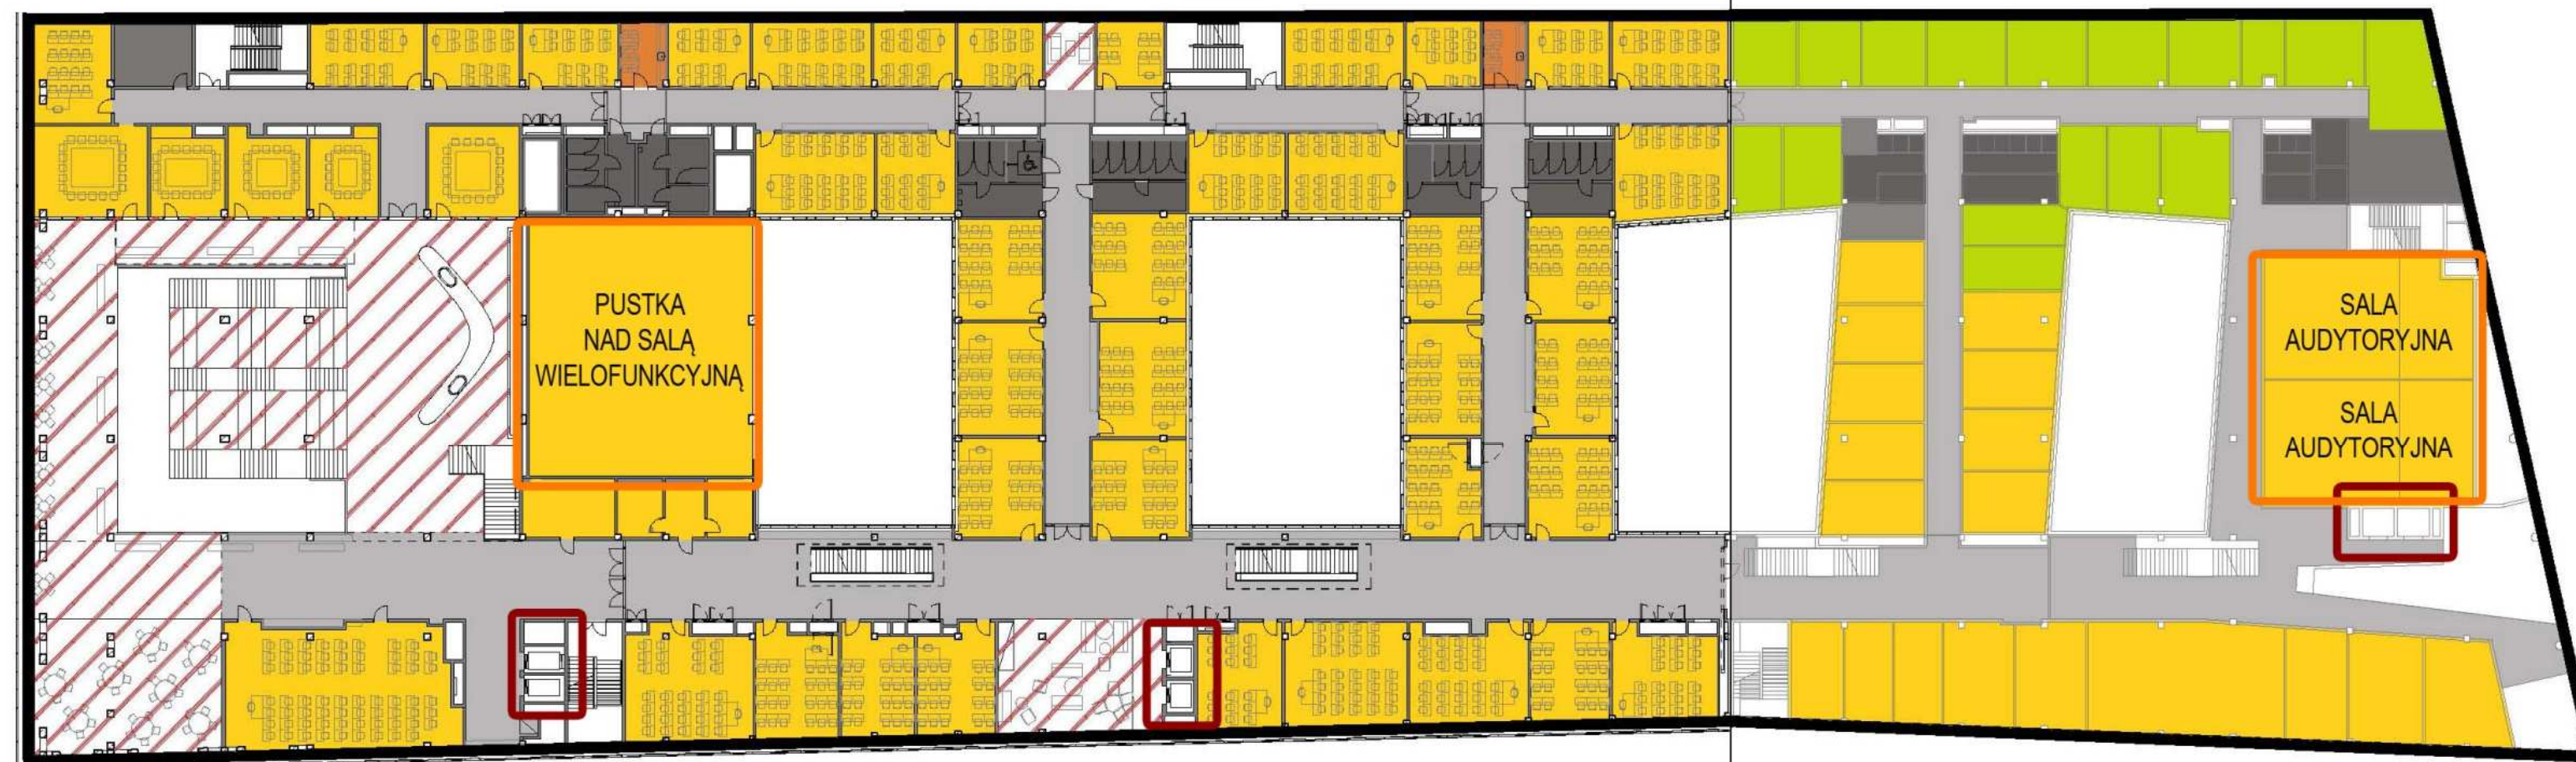


LEGENDA

■ USŁUGI	■ OBSŁUGA
■ SALE DYDAKTYCZNE	■ SANITARNE
■ PRACOWNICY NAUKOWI	■ POM. MAGAZYNOWE
■ ADMINISTRACJA	■ TECHNICZNE
■ BIBLIOTEKI	■ KOMUNIKACJA
▨ WYPOCZYNEK	■ GARAŻ
■ SOCJALNE	

STREFOWANIE PRZESTRZENI –
PIĘTRO PIERWSZE

ETAP II

ETAP I

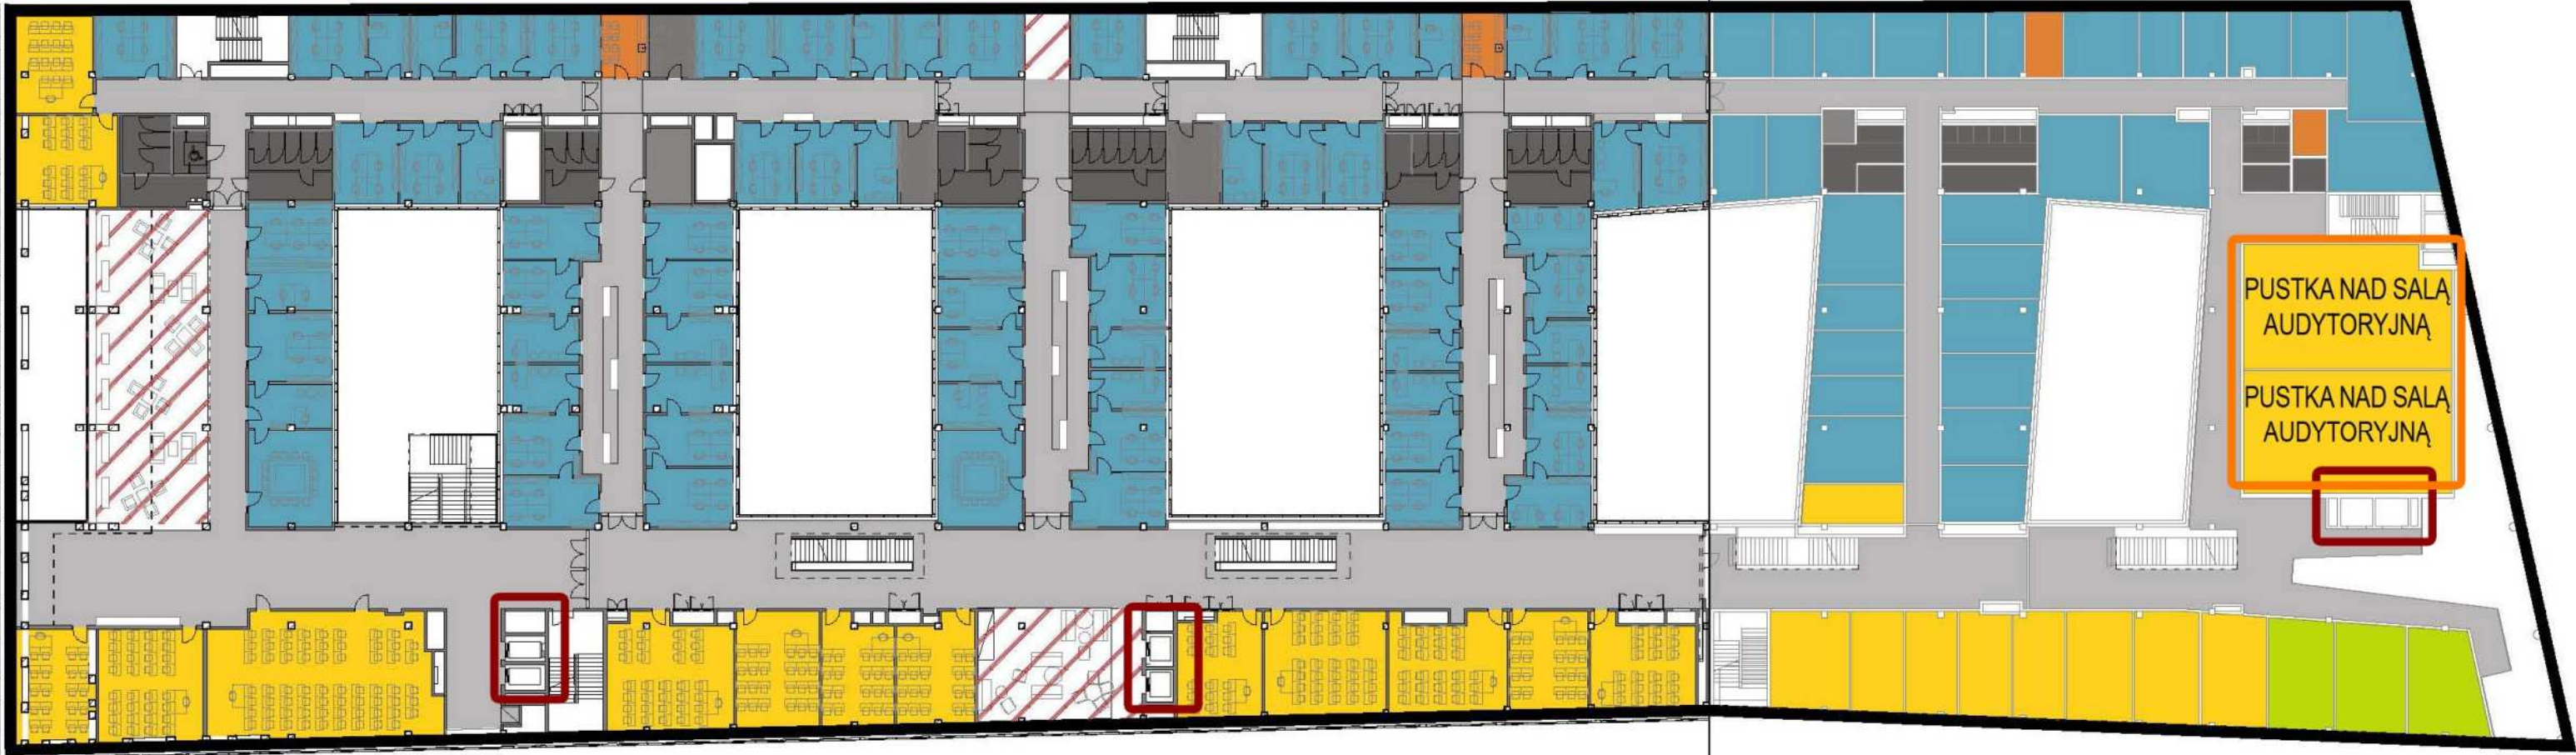

LEGENDA

USŁUGI	OBSŁUGA
SALE DYDAKTYCZNE	SANITARNE
PRACOWNICY NAUKOWI	POM. MAGAZYNOWE
ADMINISTRACJA	TECHNICZNE
BIBLIOTEKI	KOMUNIKACJA
WYPOCZYNEK	GARAŻ
SOCJALNE	

STREFOWANIE PRZESTRZENI –
PIĘTRO DRUGIE

ETAP II

ETAP I



LEGENDA

■ USŁUGI	■ OBSŁUGA
■ SALE DYDAKTYCZNE	■ SANITARNE
■ PRACOWNICY NAUKOWI	■ POM. MAGAZYNOWE
■ ADMINISTRACJA	■ TECHNICZNE
■ BIBLIOTEKI	■ KOMUNIKACJA
■ WYPOCZYNEK	■ GARAŻ
■ SOCJALNE	

STREFOWANIE PRZESTRZENI –
PIĘTRO TRZECIE

ETAP II

ETAP I




IŁOŚĆ MIEJSC ROWEROWYCH: 118

LEGENDA

■ USŁUGI	■ OBSŁUGA
■ SALE DYDAKTYCZNE	■ SANITARNE
■ PRACOWNICY NAUKOWI	■ POM. MAGAZYNOWE
■ ADMINISTRACJA	■ TECHNICZNE
■ BIBLIOTEKI	■ KOMUNIKACJA
■ WYPOCZYNEK	■ GARAŻ
■ SOCJALNE	

STREFOWANIE PRZESTRZENI –
POZIOM -1

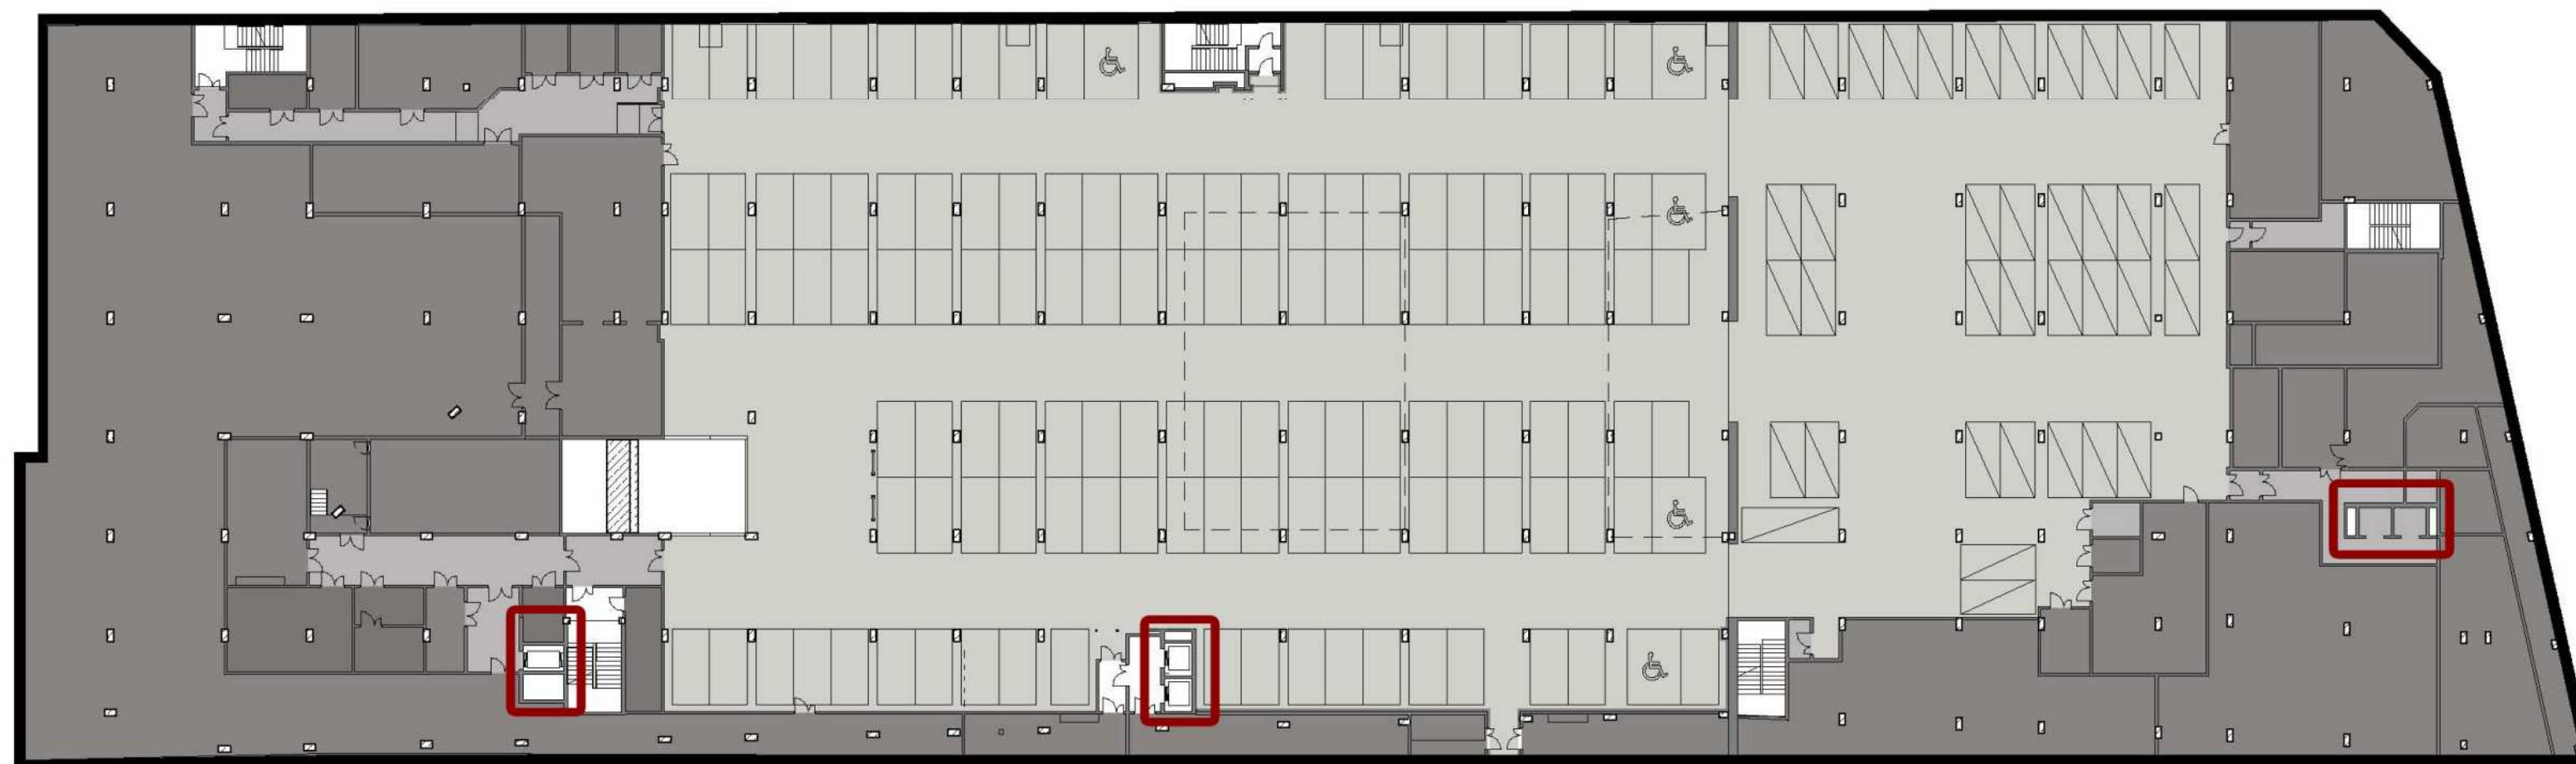


IŁOŚĆ MIEJSC PARKINGOWYCH: 168

LEGENDA


■ USŁUGI	■ OBSŁUGA
■ SALE DYDAKTYCZNE	■ SANITARNE
■ PRACOWNICY NAUKOWI	■ POM. MAGAZYNOWE
■ ADMINISTRACJA	■ TECHNICZNE
■ BIBLIOTEKI	■ KOMUNIKACJA
■ WYPOCZYNEK	■ GARAŻ
■ SOCJALNE	

STREFOWANIE PRZESTRZENI –
POZIOM -2

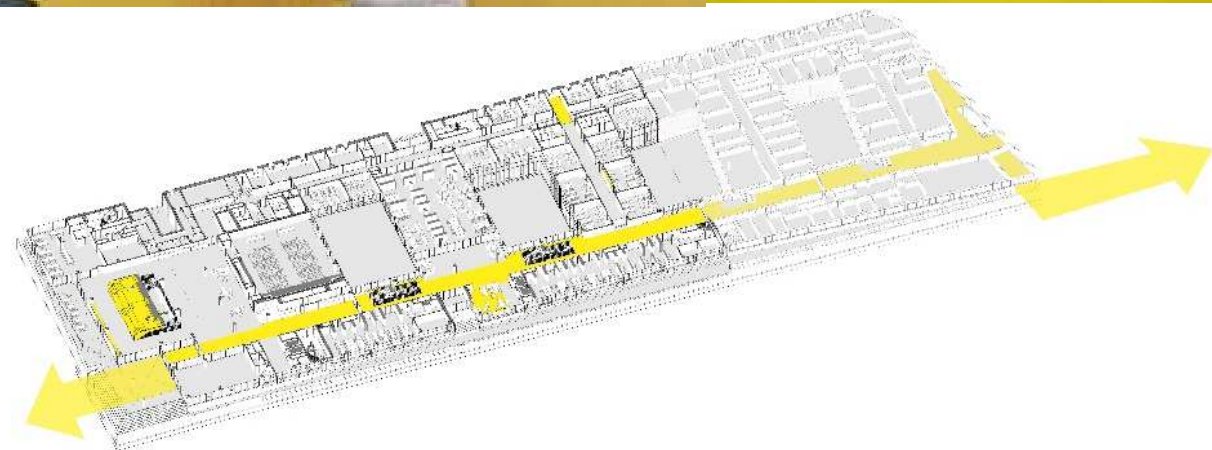

DOSTOSOWANIE WNĘTRZ DO CHARAKTERU FUNKCJI
PARTER


KURYŁOWICZ
& ASSOCIATES

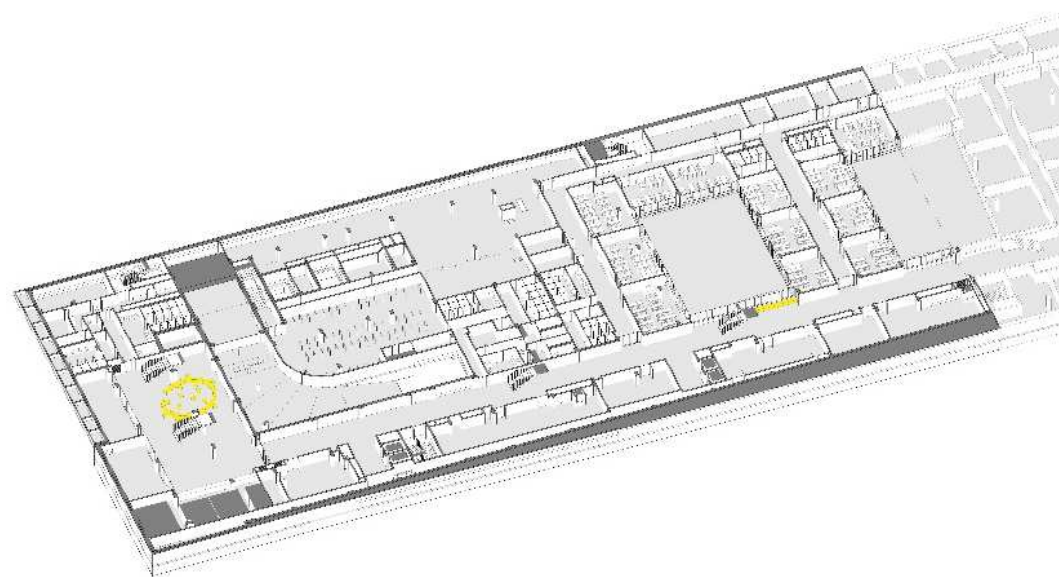

DOSTOSOWANIE WNĘTRZ DO
CHARAKTERU FUNKCJI
POZIOM -1

KURYŁOWICZ
& ASSOCIATES

CENTRUM NAUK O KOMUNIKACJI UW, UL. DOBRA 55

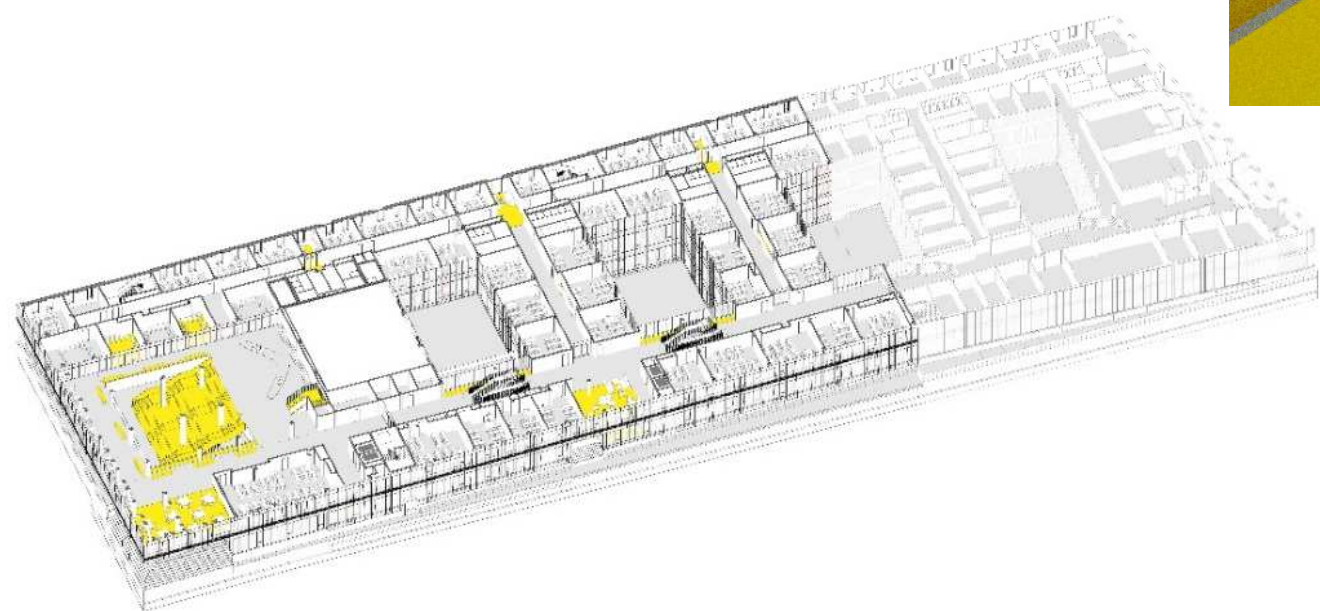


DOSTOSOWANIE WNĘTRZ DO CHARAKTERU FUNKCJI
PIĘTRO PIERWSZE




KURYŁOWICZ
& ASSOCIATES

CENTRUM NAUK O KOMUNIKACJI UW, UL. DOBRA 55

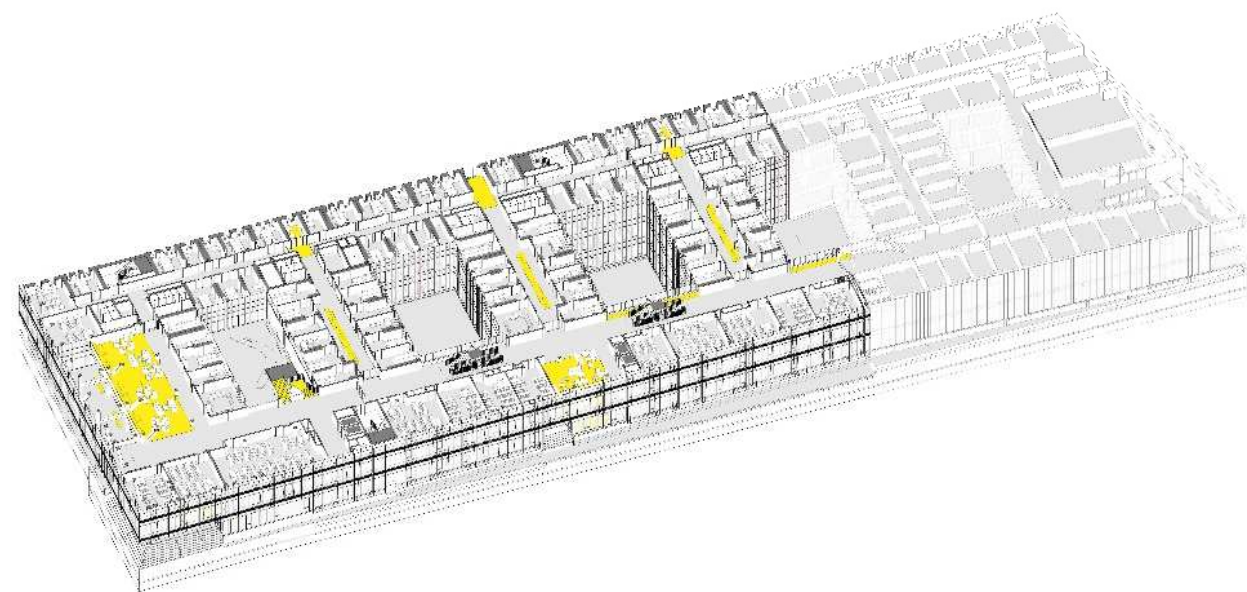


DOSTOSOWANIE WNĘTRZ DO CHARAKTERU FUNKCJI
PIĘTRO DRUGIE

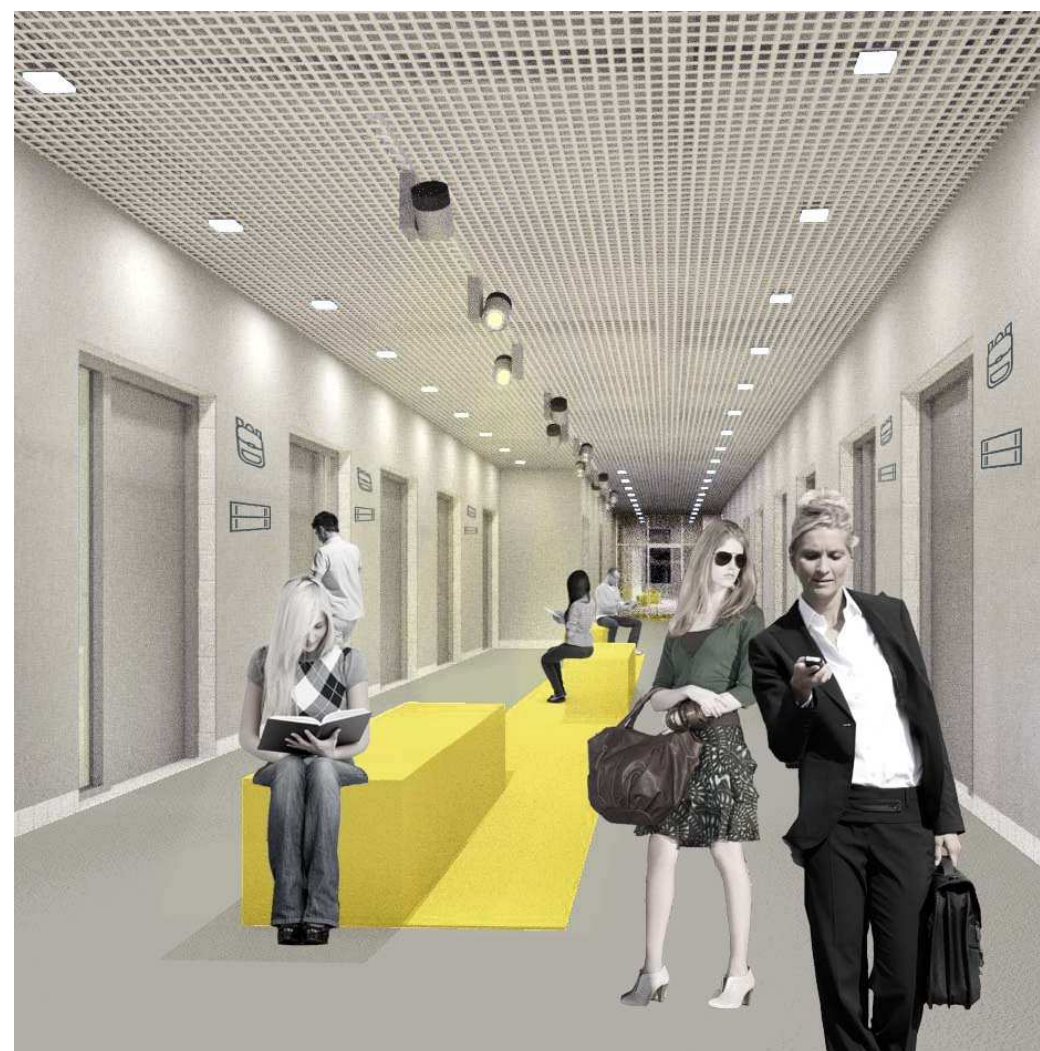

KURYŁOWICZ
& ASSOCIATES

CENTRUM NAUK O KOMUNIKACJI UW, UL. DOBRA 55

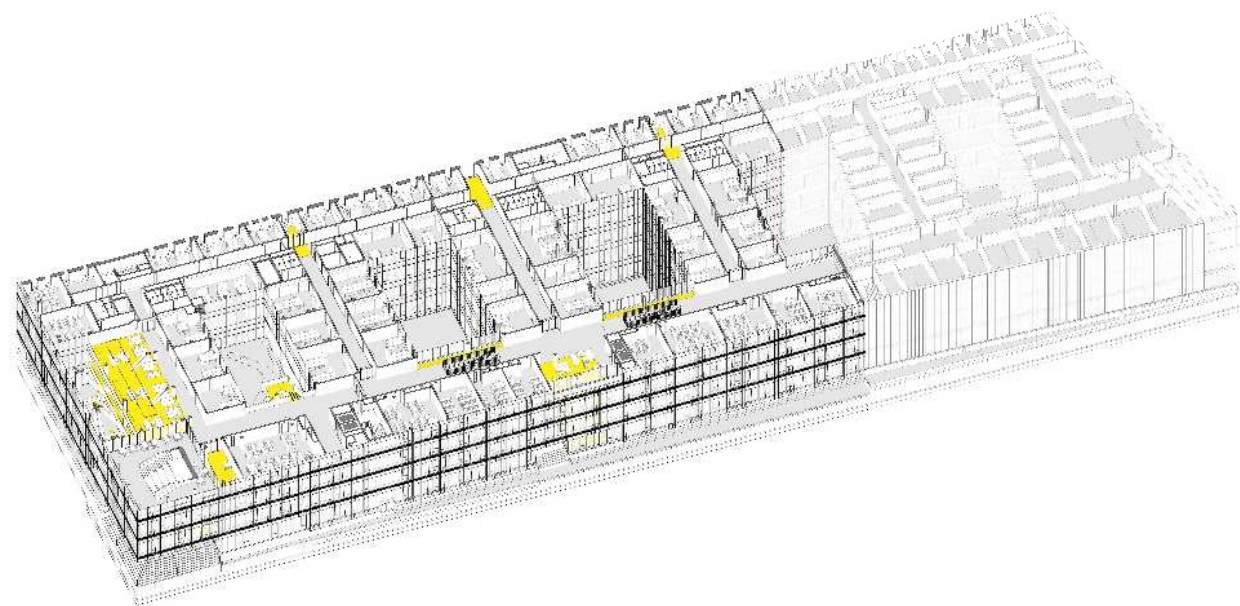


DOSTOSOWANIE WNĘTRZ DO CHARAKTERU FUNKCJI
PIĘTRO TRZECIE



KURYŁOWICZ
& ASSOCIATES

CENTRUM NAUK O KOMUNIKACJI UW, UL. DOBRA 55

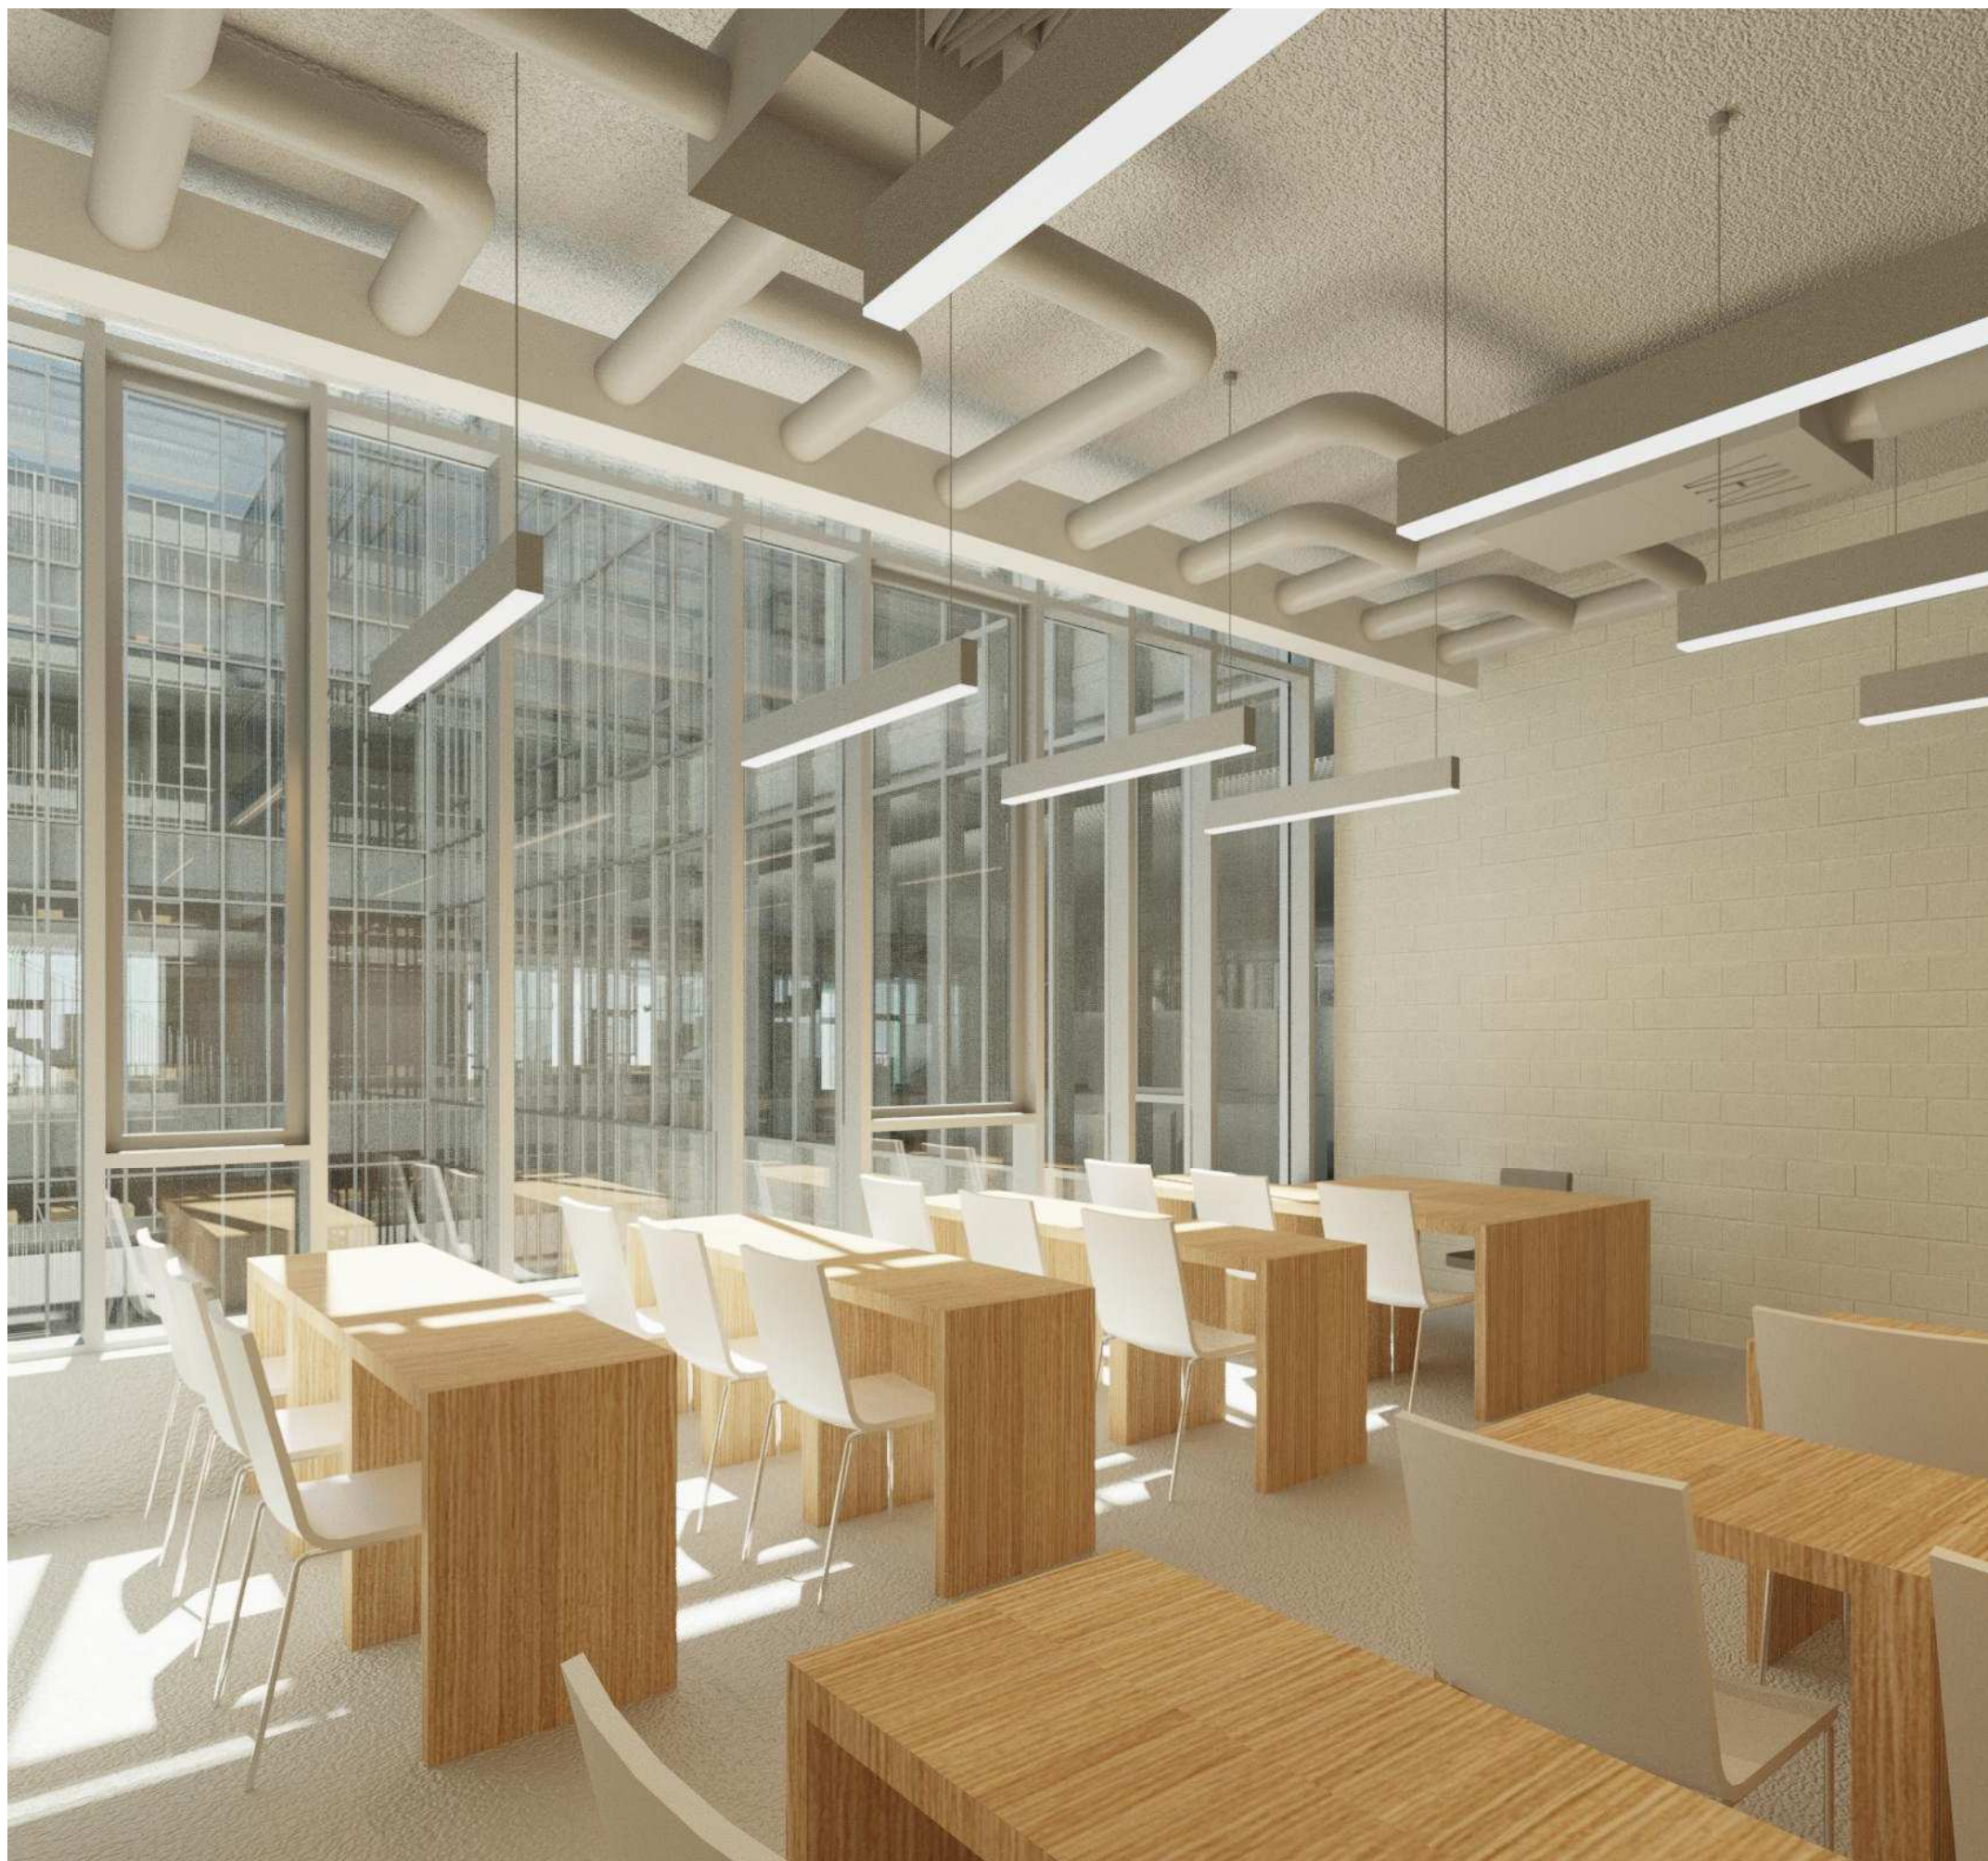

DOSTOSOWANIE WNĘTRZ DO CHARAKTERU FUNKCJI
SALE DYDAKTYCZNE, ADMINISTRACJA, PRACOWNICY
NAUKOWI

KURYŁOWICZ
& ASSOCIATES

CENTRUM NAUK O KOMUNIKACJI UW, UL. DOBRA 55



DACH ZIELONY

ETAP II

ETAP I

KONTYNUACJA KONCEPCJI
ZIELONYCH DZIEDZIŃCÓW

DZIEDZINIEC PRZEKRYTY
AUSTRALIJSKI

DZIEDZINIEC
AZJATYCKI


DZIEDZINIEC
EUROPEJSKI

DZIEDZINIEC
AFRYKAŃSKI

DZIEDZINIEC
ISTNIEJĄCY

KURYŁOWICZ
& ASSOCIATES

CENTRUM NAUK O KOMUNIKACJI UW, UL. DOBRA 55

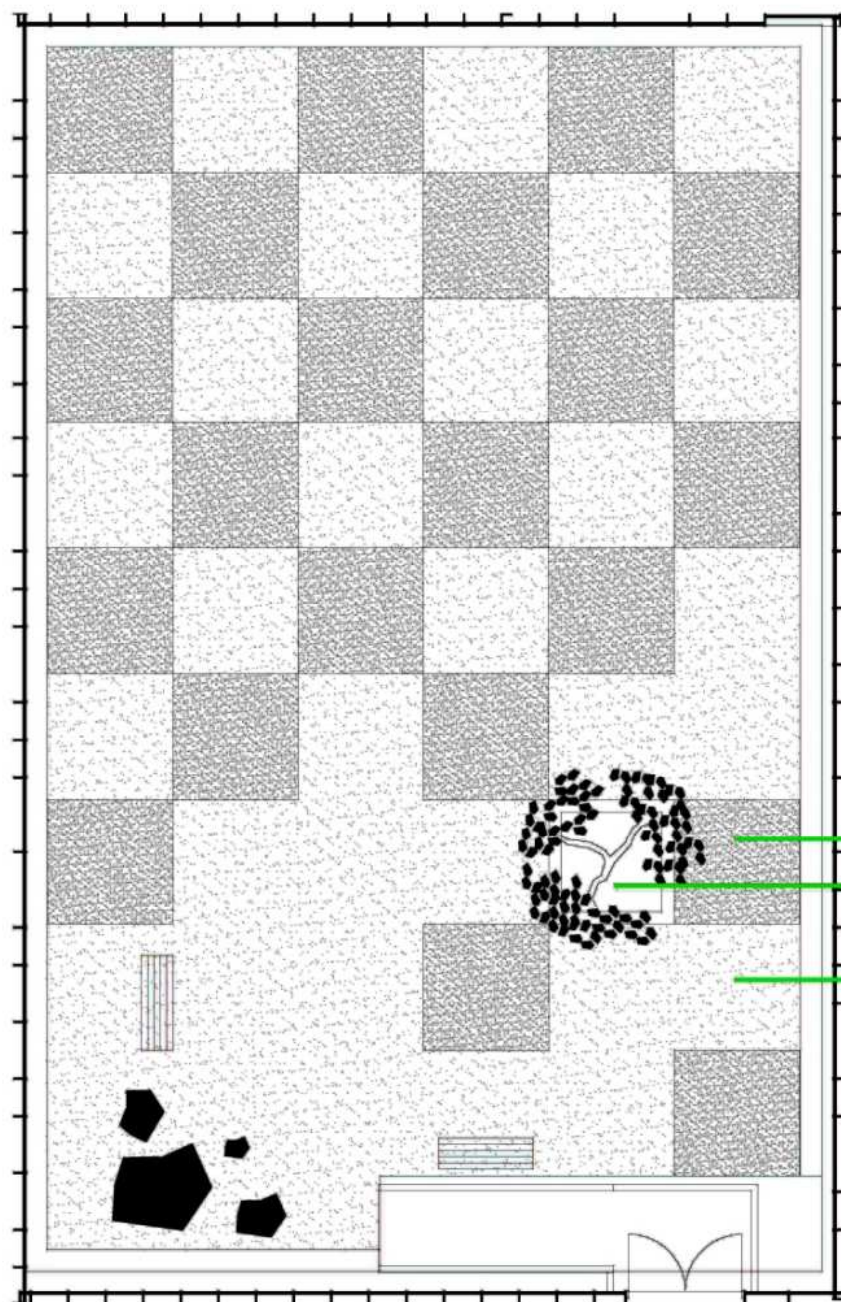

DZIEDZINIEC AZJATYCKI



ILEX MESERVAE "BLUSE PRINCESS"



VINCA MINOR VARIEGATA





FORMOWANY CIS W KOLOROWEJ DONICY



ZDJĘCIA POGLĄDOWE - OGRÓD W KYOTO



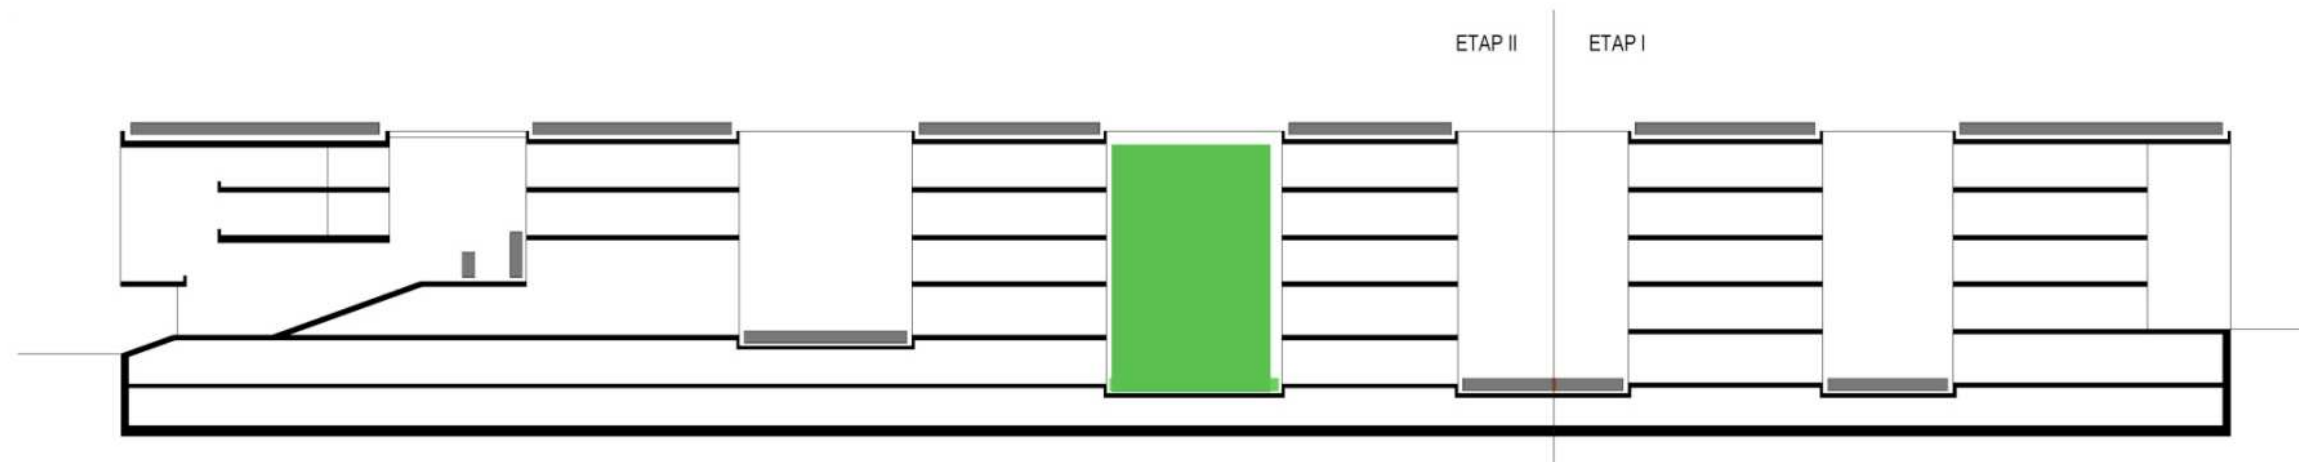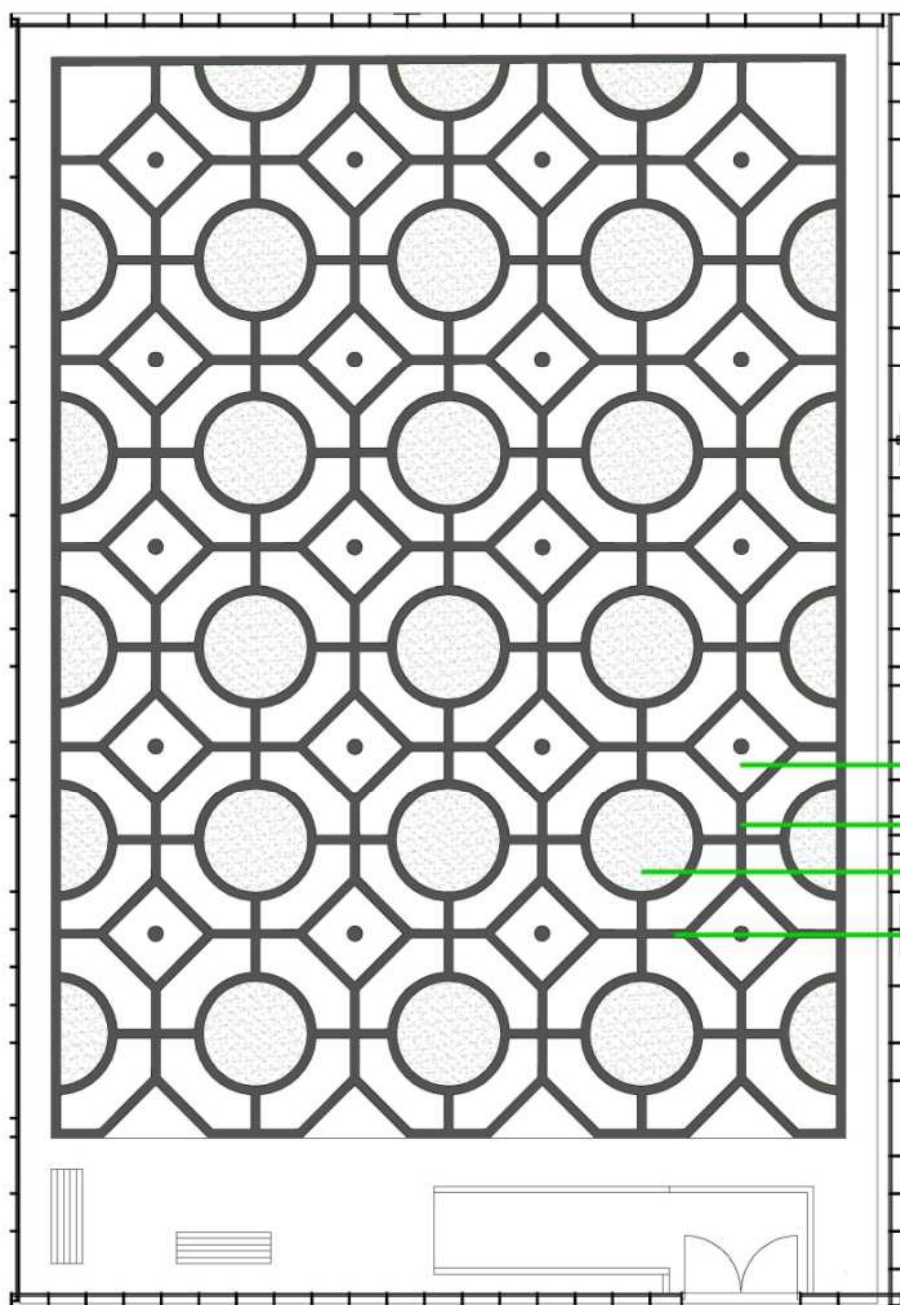

BUKSUS SEMPERVIRENS "FAULKNER"



NIECIERPKI KOLOROWE





ZRĘBKI KOLOROWE



ZDJĘCIA POGLĄDOWE - OGRÓD CASTEL GANDOLFO

DZIEDZINIEC EUROPEJSKI

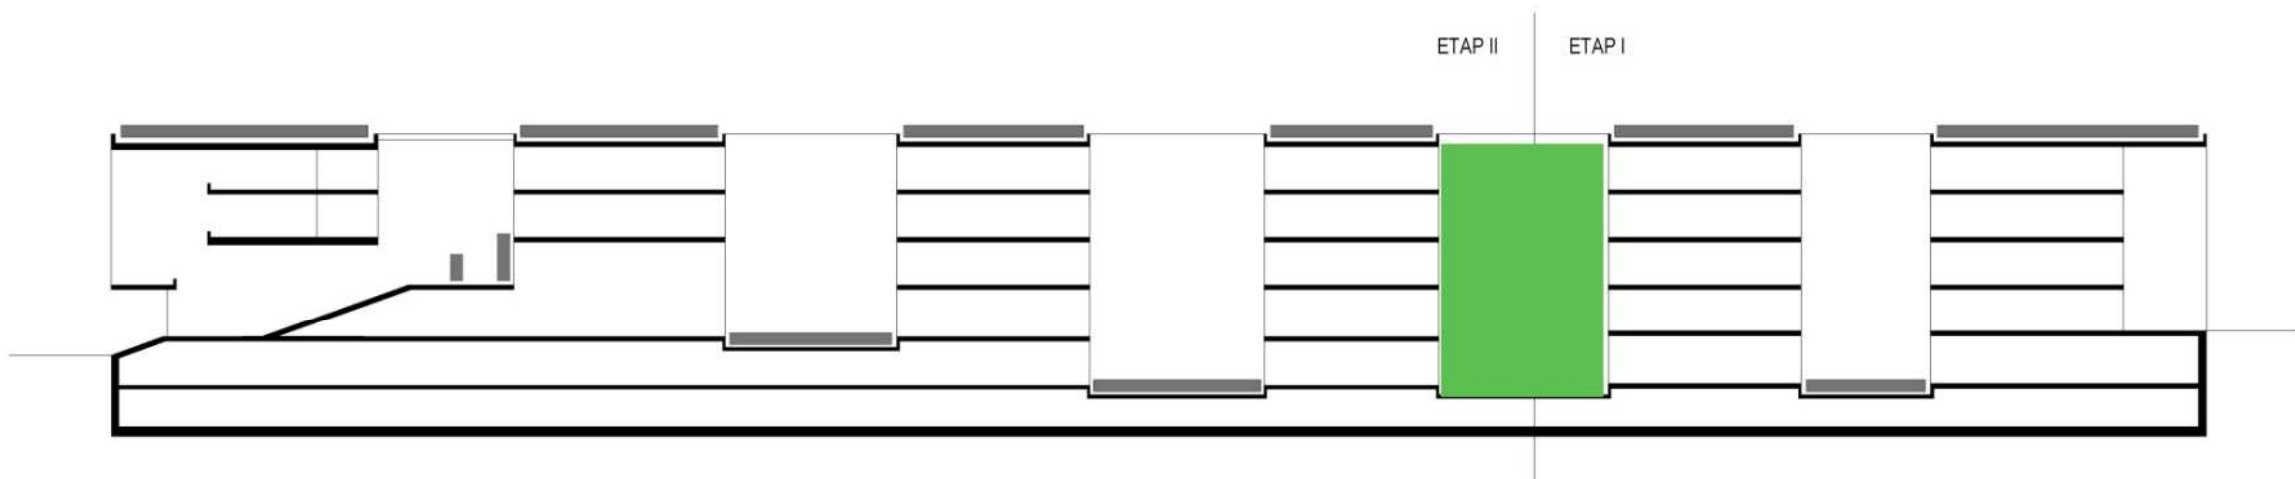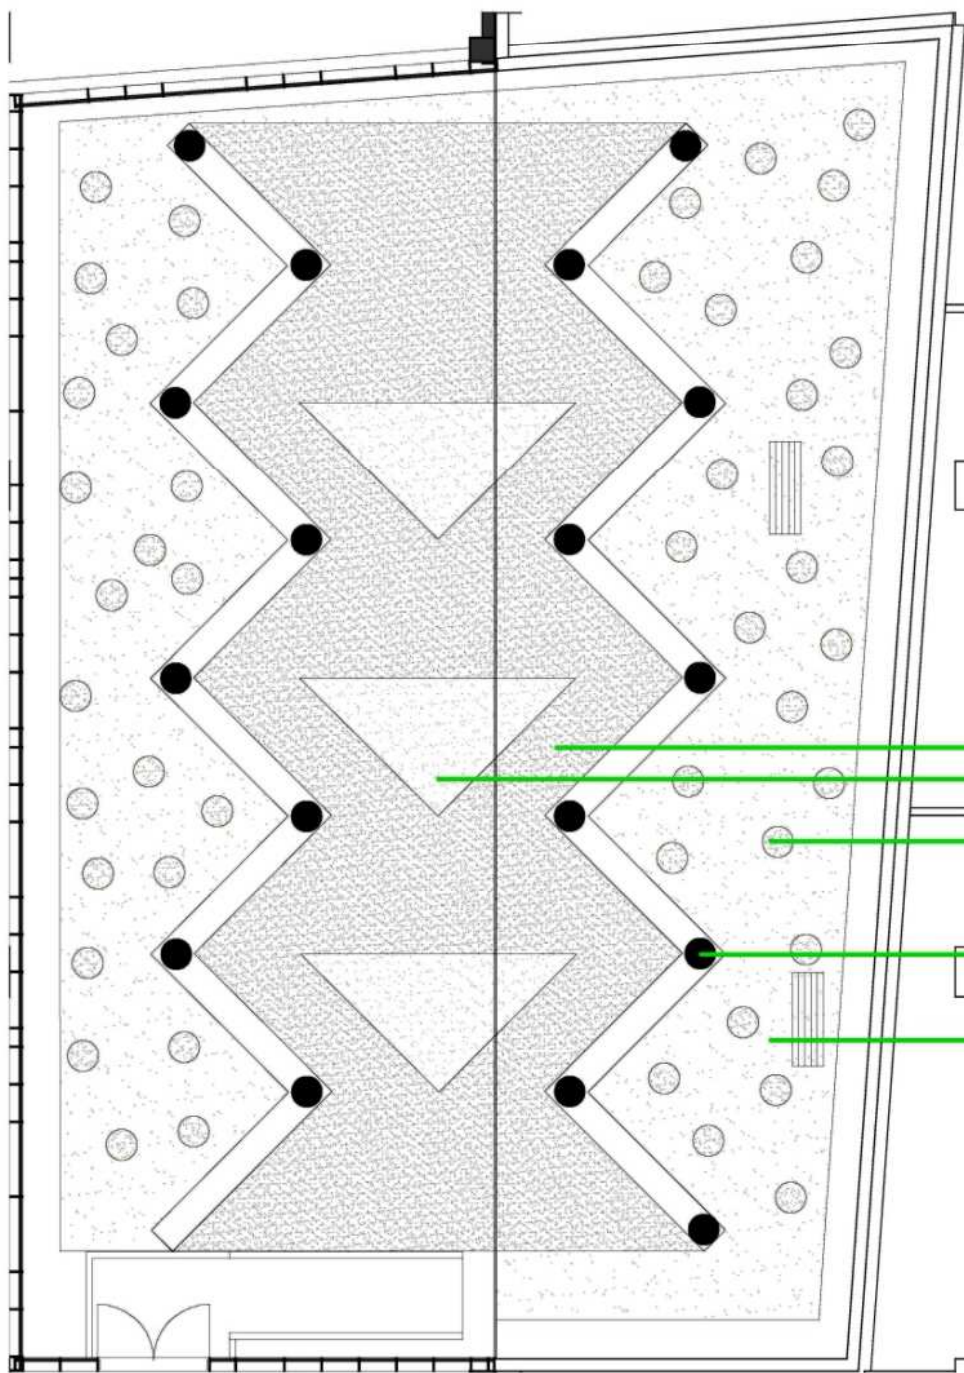

VINCA MINOR VARIEGATA



EUONYMUS FORTUNEI
"SUNSPOT"



BUKSUS SEMPERVIRENS
"FAULKNER"



DONICE





MIELONA CEGŁA/ZRĘBKI KOLOROWE



ZDJĘCIA POGLĄDOWE - AFRYKAŃSKIE WZORNICTWO/OGRÓD W MAJORELLE

DZIEDZINIEC AFRYKAŃSKI

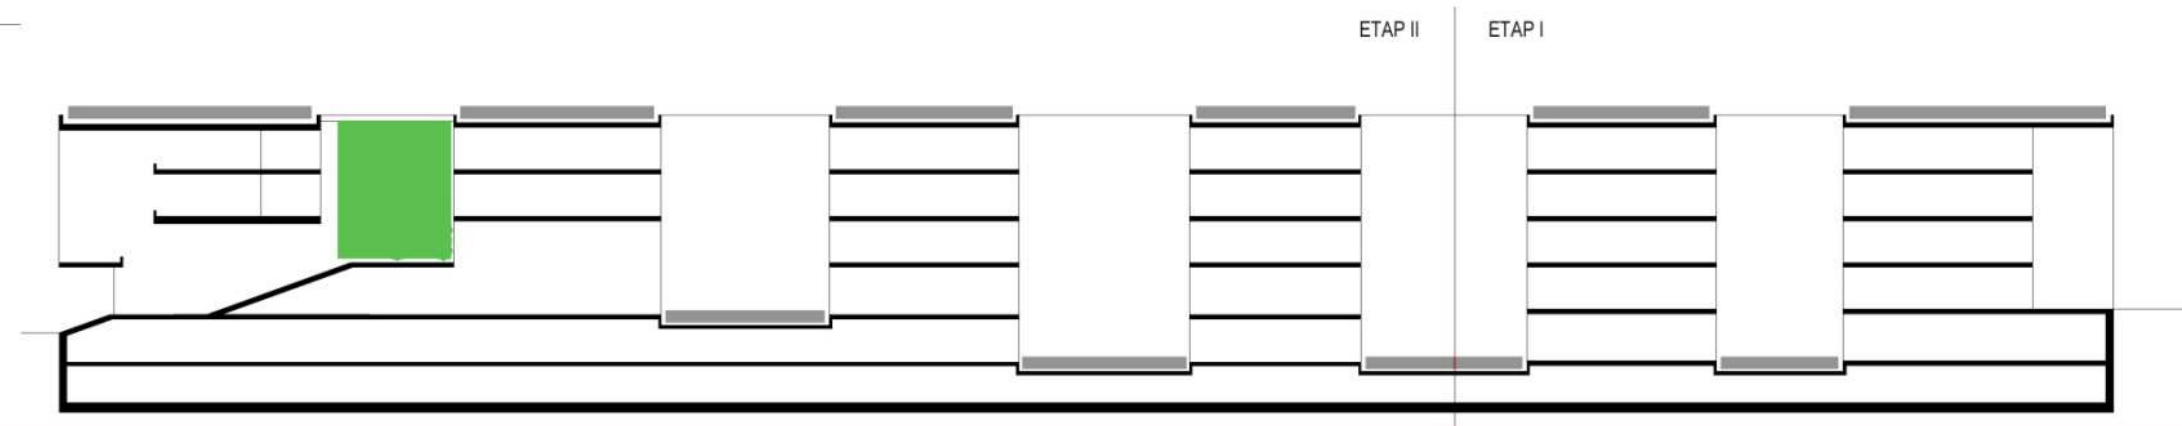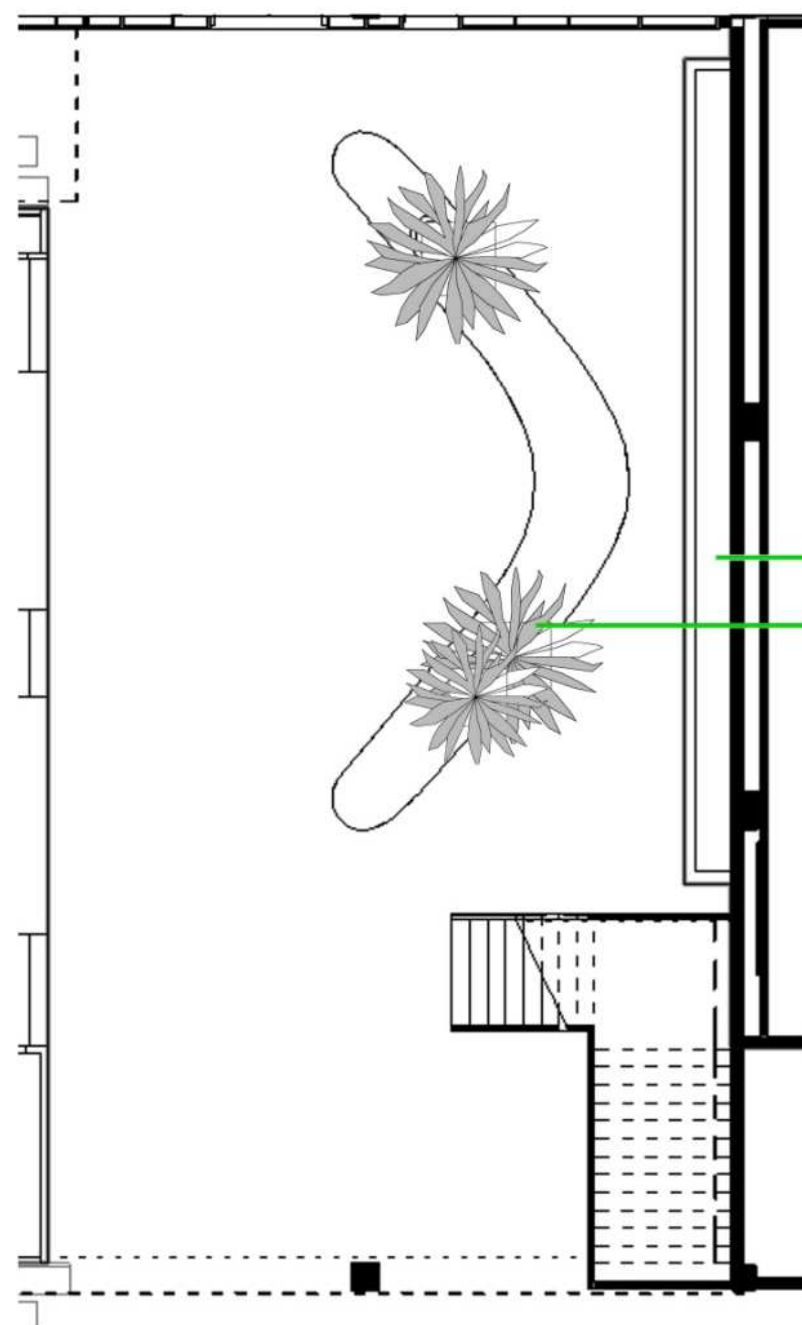

NEPHROLEPIS SP



POLYSTICHUM FALCATUM



PTERIS SP



SCINDAPSUS SP



FATSHEDERA



ADIANTUM SP



HEDERA HELIX



DIFENBACHIA



MONSTERA DZIURAWA




DZIEDZINIEC AUSTRALIJSKI

ZDJĘCIA POGLĄDOWE - DŻUNGLA AUSTRALIJSKA/"ZIELONA ŚCIANA"

CENTRUM NAUK O KOMUNIKACJI UW, UL. DOBRA 55

KURYŁOWICZ
& ASSOCIATES

OGRÓD NA DACHU

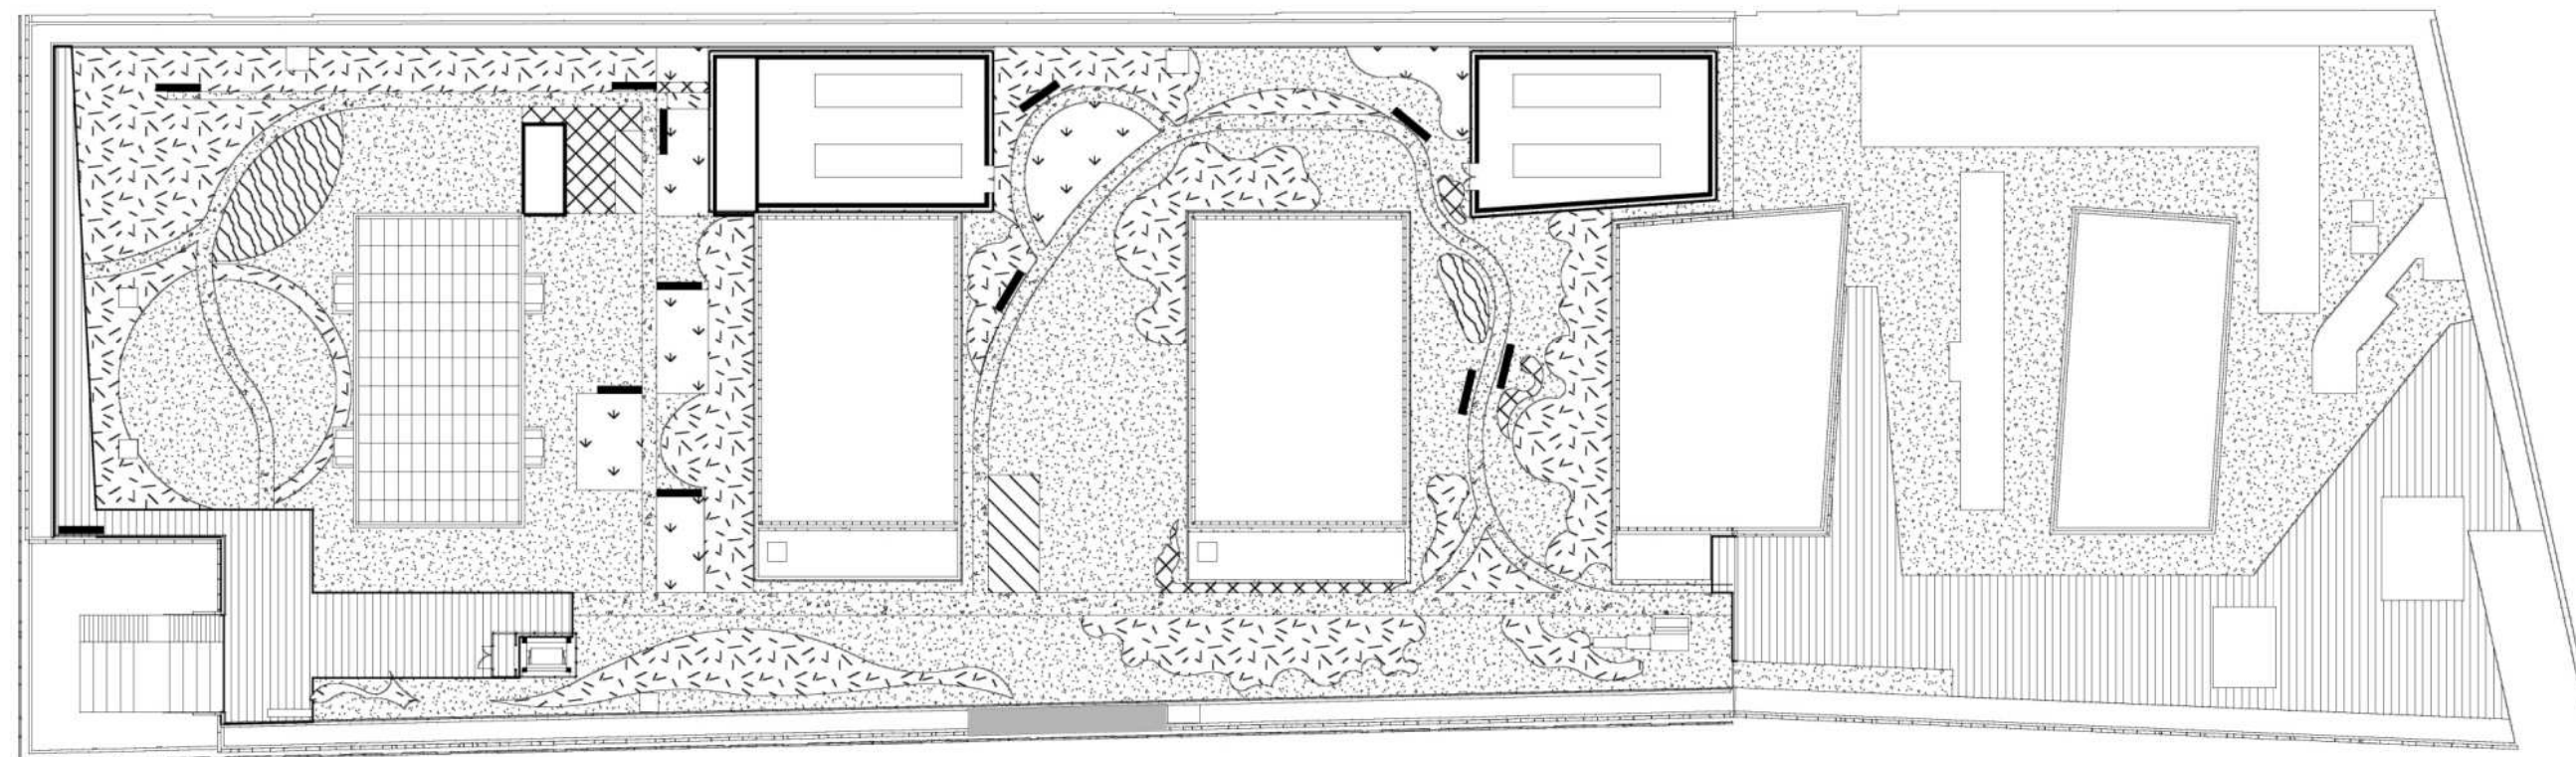

KURYŁOWICZ
& ASSOCIATES

