


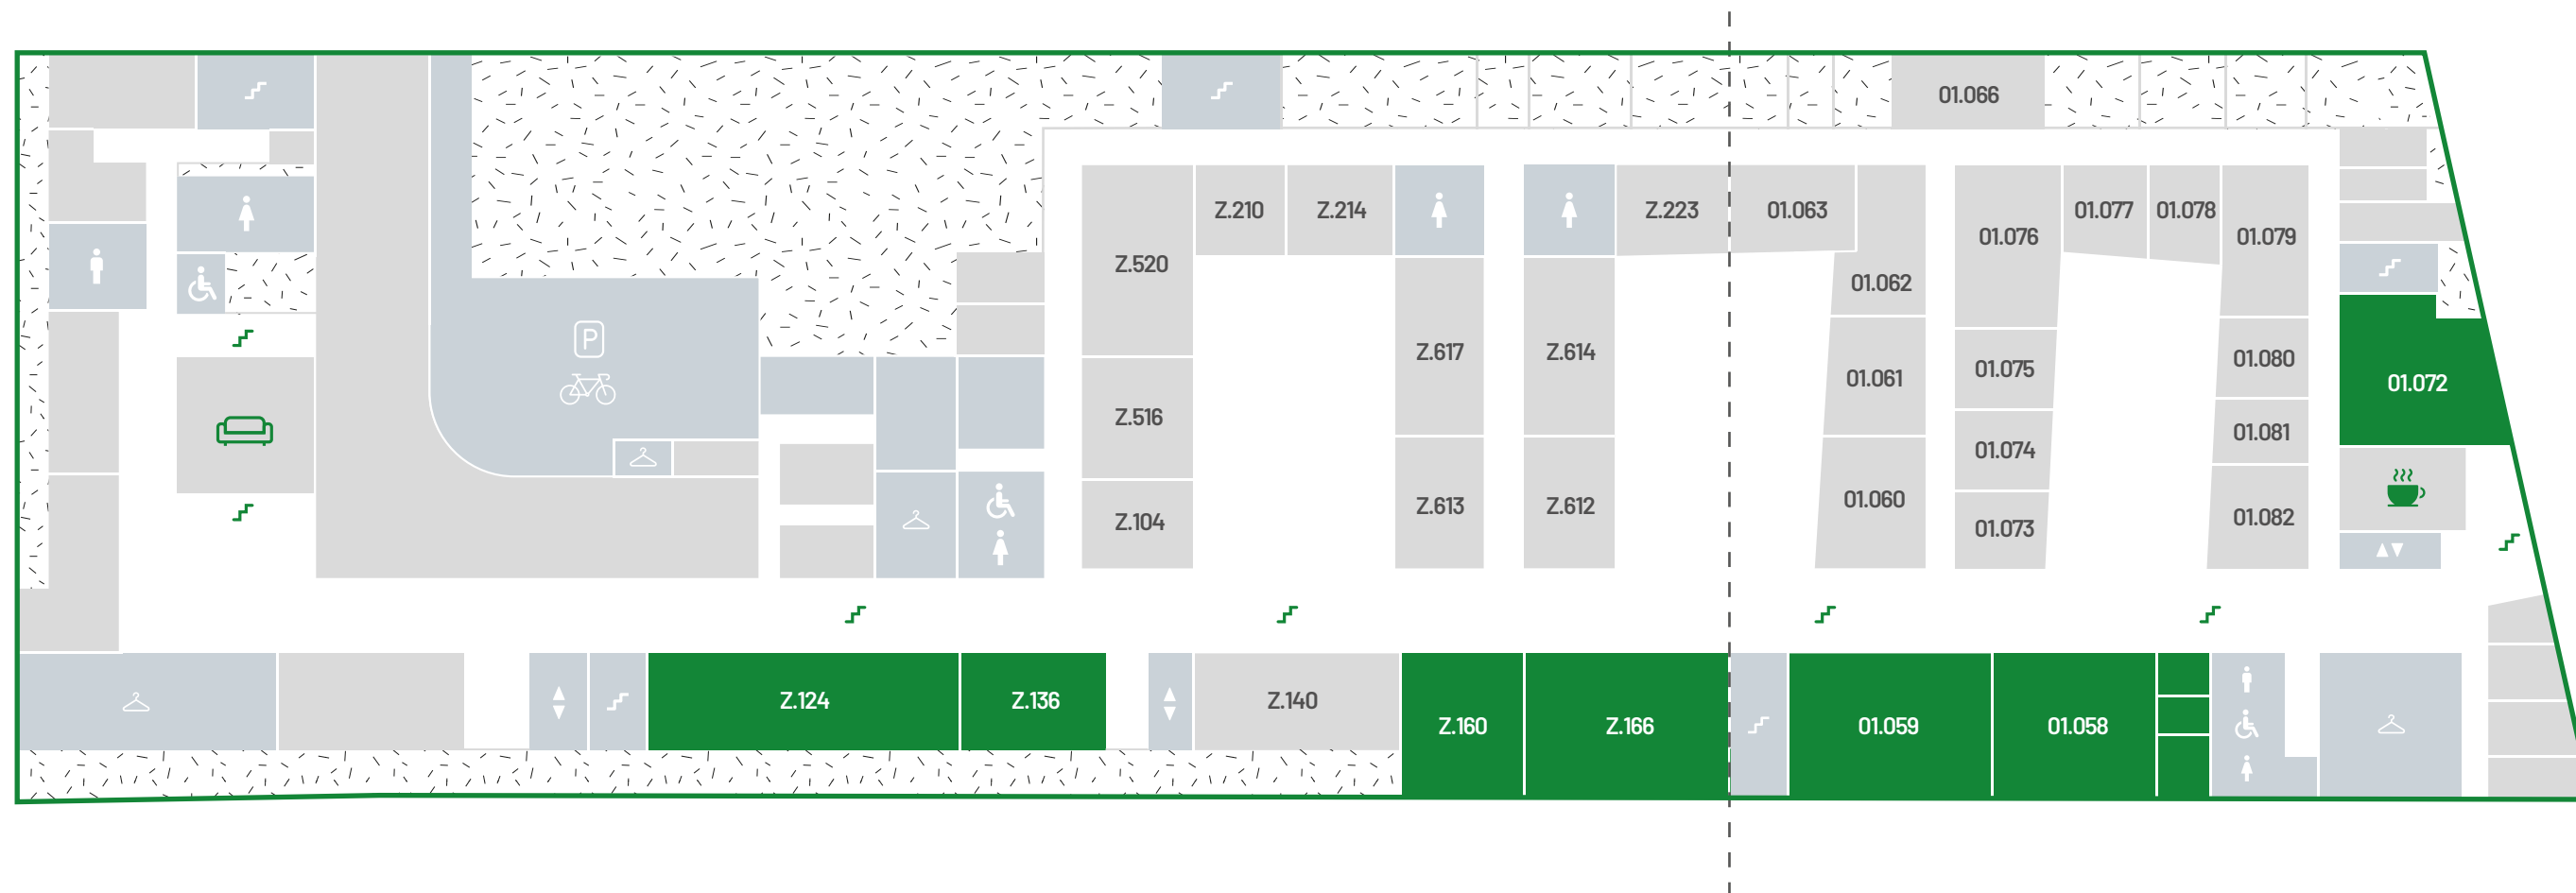

-1



SALE DYDAKTYCZNE



WC/WINDY/SZATNIE/PARKING



POMIESZCZENIA TECHNICZNE/ŚCIANY

2



POMIESZCZENIA WN



SALE DYDAKTYCZNE



ADMINISTRACJA

2.410

2.412

SEKRETARIATY

2.414

2.416

KIERUNKÓW STUDIÓW

2.418


2.420



WC/WINDY/SZATNIE/PARKING



POMIESZCZENIA TECHNICZNE/ŚCIANY

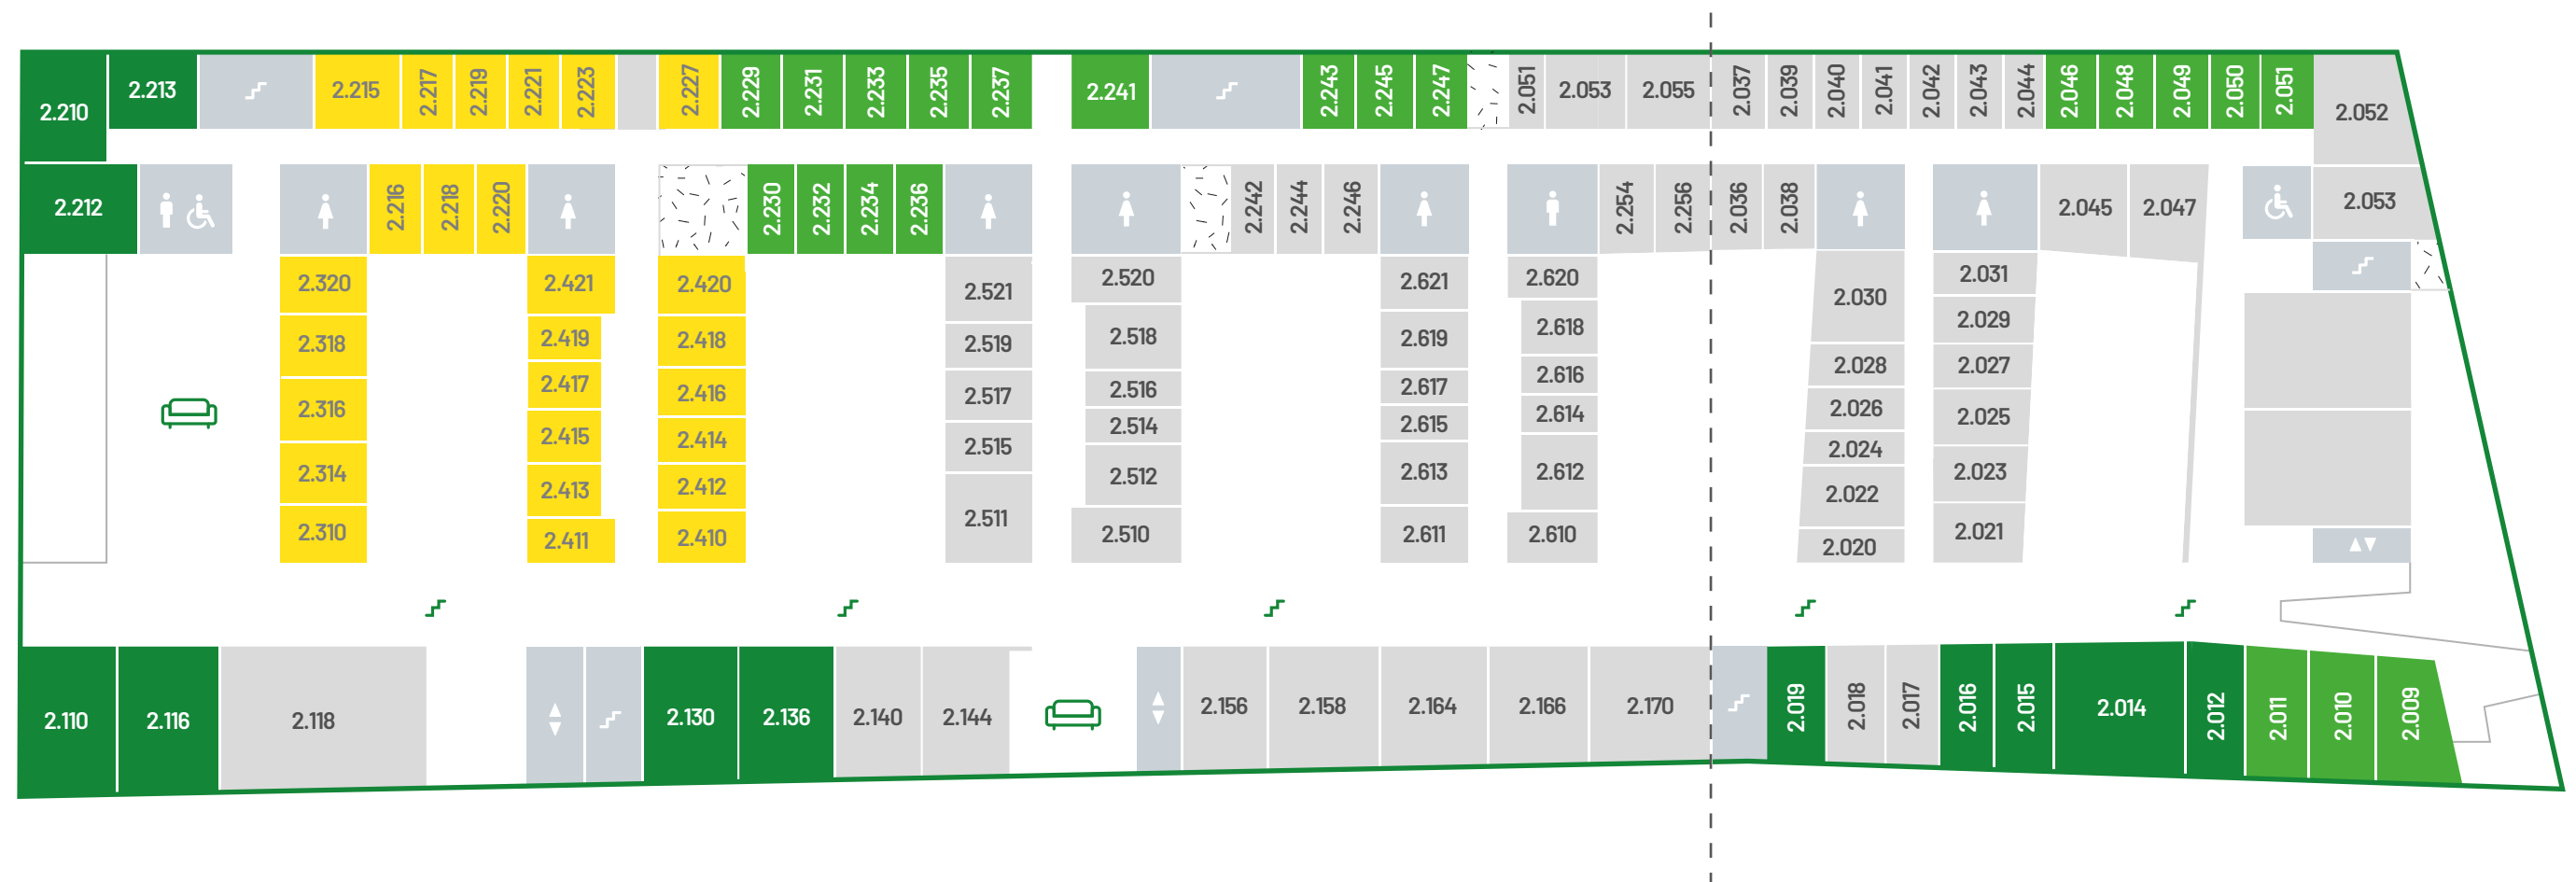



3



POMIESZCZENIA WN


SALE DYDAKTYCZNE



WC/WINDY/SZATNIE/PARKING



POMIESZCZENIA TECHNICZNE/ŚCIANY

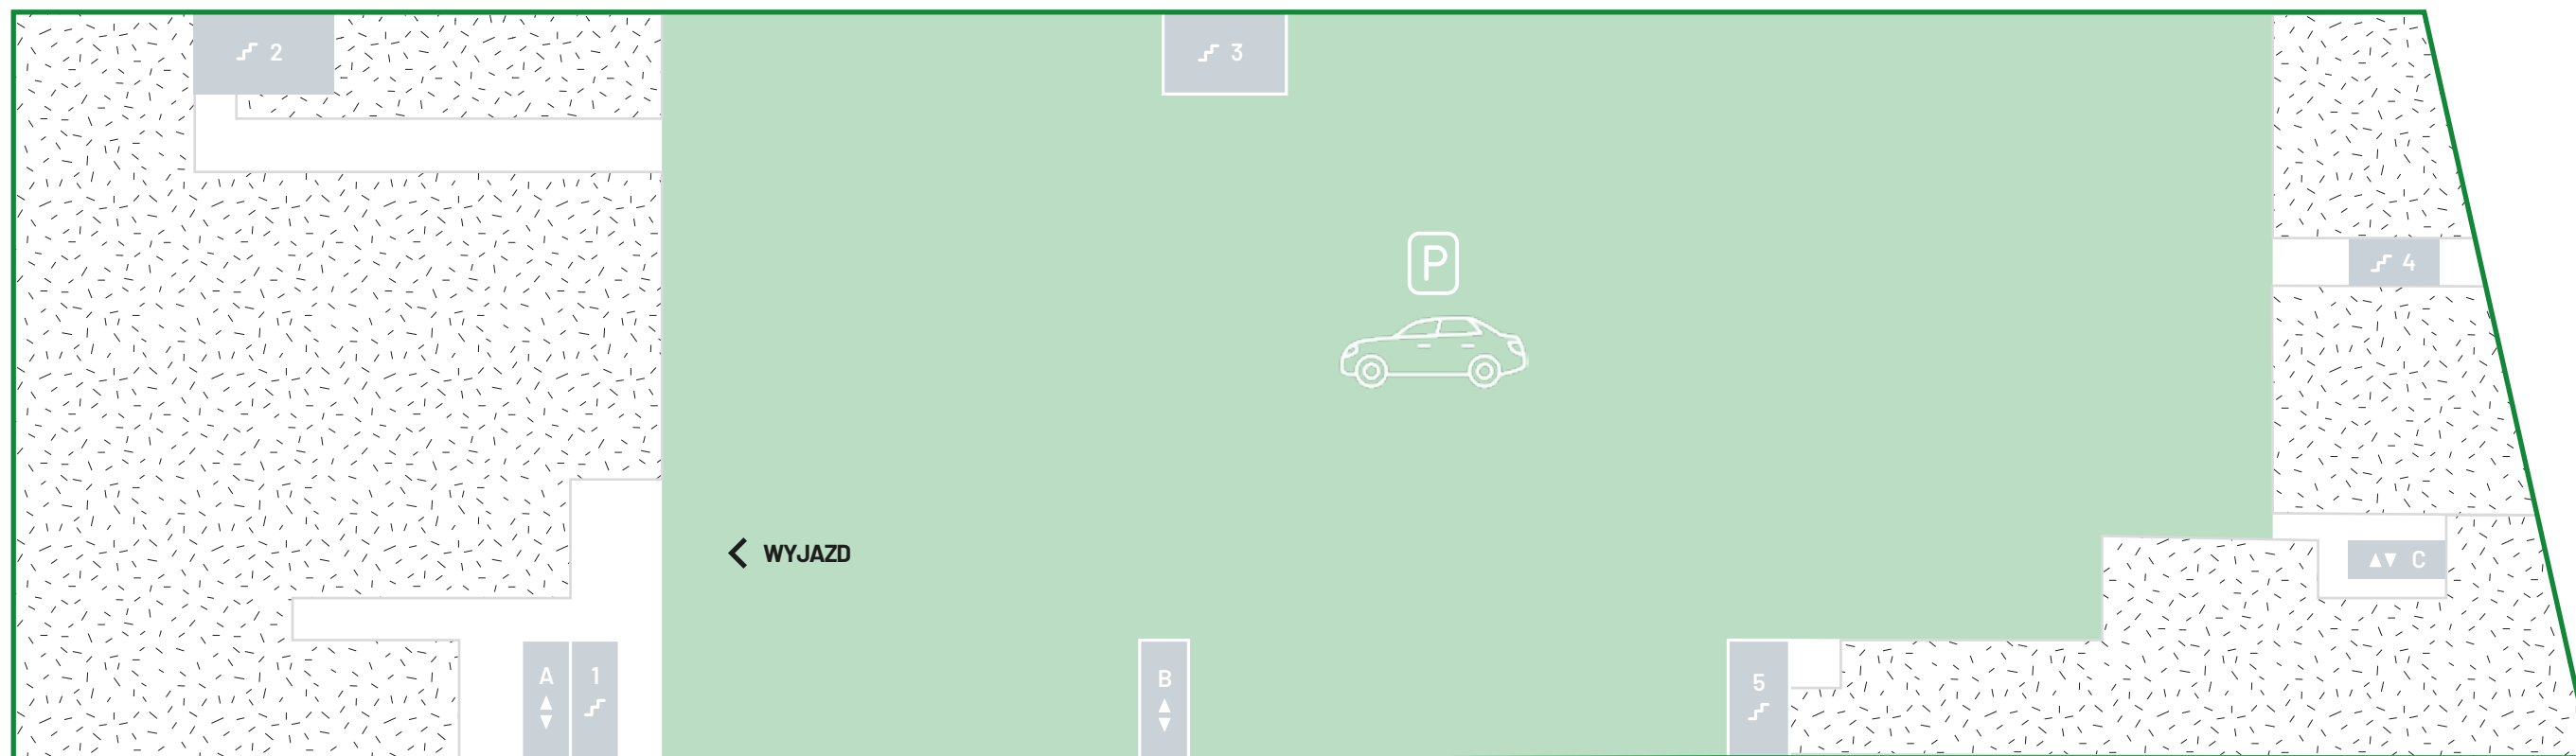

-2



WINDY/PARKING/SCHODY



POMIESZCZENIA TECHNICZNE/ŚCIANY